


Схема расположения земельного участка или земельных участков на кадастровом плане территории
Местоположение: Российская Федерация, Кемеровская область - Кузбасс, Юргинский городской округ, город Юрга, улица 1-я Раздольная, д.22

Условный номер земельного участка: ЗУ 1			Площадь земельного участка 2843 м²			Система координат: МСК 42 (зона 1)		
Обозначение характерных точек границ	Координаты, м		Обозначение характерных точек границ	Координаты, м		Обозначение характерных точек границ	Координаты, м	
	Х	У		Х	У		Х	У
н1	663534.15	1262083.55	н10	663504.73	1262152.65	н19	663501.44	1262097.64
н2	663537.97	1262087.24	н11	663502.41	1262153.72	н20	663494.45	1262083.80
н3	663545.63	1262095.60	н12	663499.25	1262141.50	н21	663495.73	1262080.45
н4	663546.02	1262095.30	н13	663493.44	1262128.56	н22	663500.39	1262077.59
н5	663548.95	1262098.54	н14	663498.09	1262126.31	н23	663504.38	1262082.60
н6	663552.72	1262102.73	н15	663494.44	1262114.01	н24	663519.01	1262070.39
н7	663555.67	1262105.99	н16	663498.52	1262107.28	н25	663522.37	1262069.96
н8	663551.70	1262109.80	н17	663497.44	1262105.90	н1	663534.15	1262083.55
н9	663526.68	1262133.10	н18	663503.87	1262100.84			

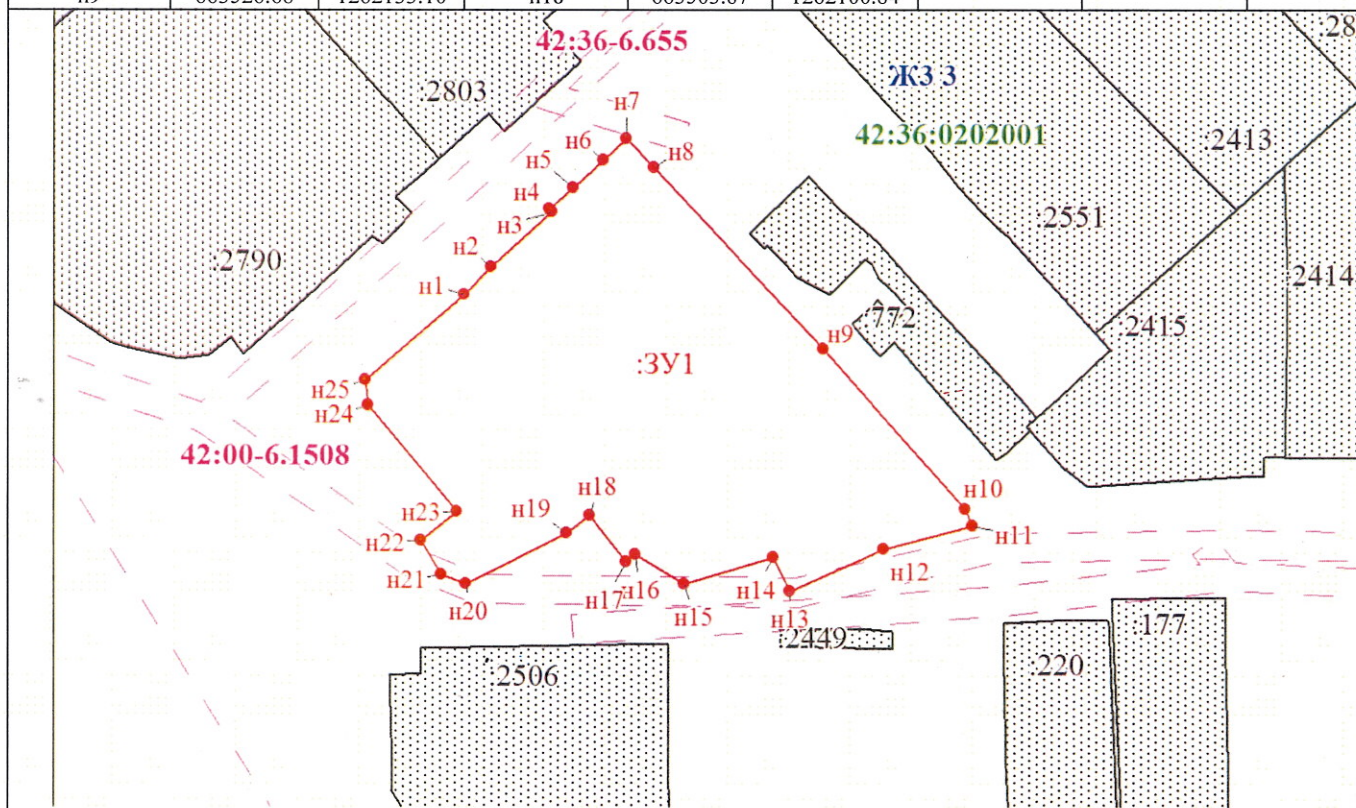

Масштаб 1:500

Условные обозначения:

● н1
—
:ЗУ1
■
:772
ЖЗ 3
42:36:0202001

Характерная точка границы, сведения о которой позволяют однозначно определить ее положение на местности
 Вновь образованная часть границы, сведения о которой достаточны для определения ее местоположения
 Надписи вновь образованного земельного участка

Существующая часть границы, имеющиеся в ЕГРН сведения о которой достаточны для определения ее местоположения
 Надписи кадастрового номера земельного участка

Обозначение территориальной зоны

Обозначение кадастрового квартала

ЗООИТ