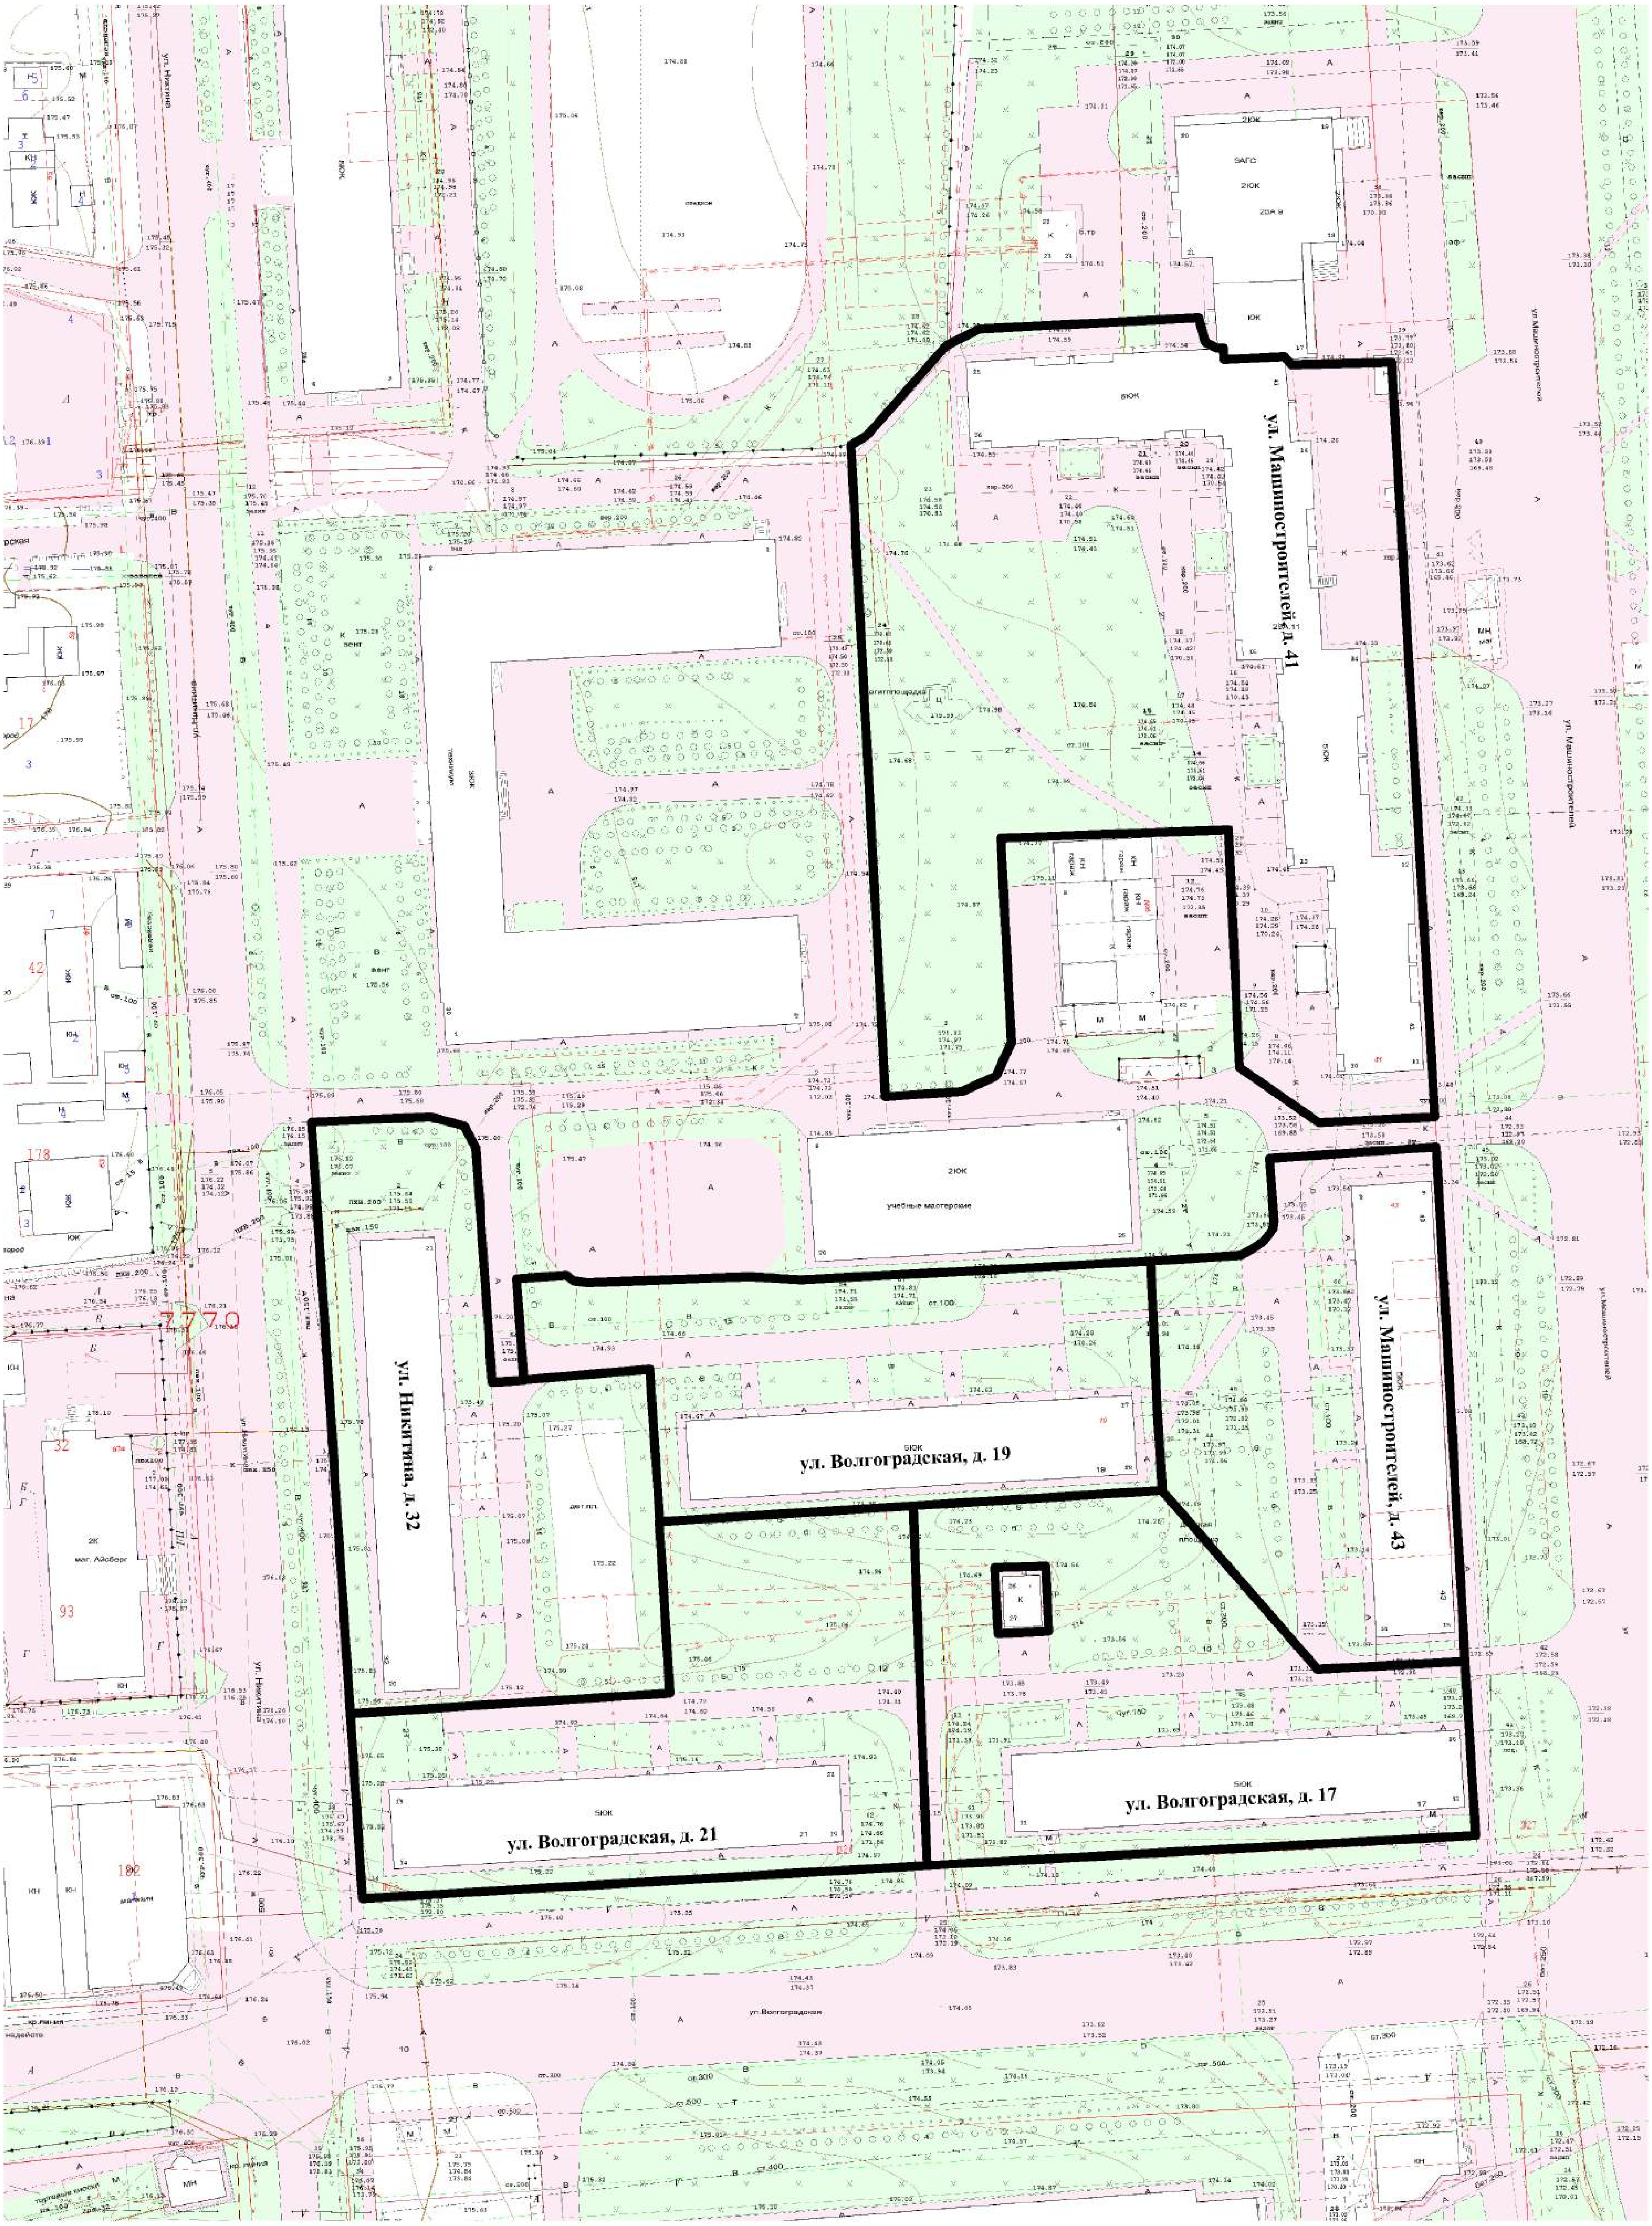
ул. Машиностроителей, д. 41
ул. Машиностроителей, д. 43
ул. Никитина, д. 32
ул. Волгоградская, д. 19
ул. Волгоградская, д. 21
ул. Волгоградская, д. 17
ЗАГС
стадион
учебные мастерские
маг. Айсберг
магазин
ул. Никитина
ул. Машиностроителей
ул. Волгоградская
7770

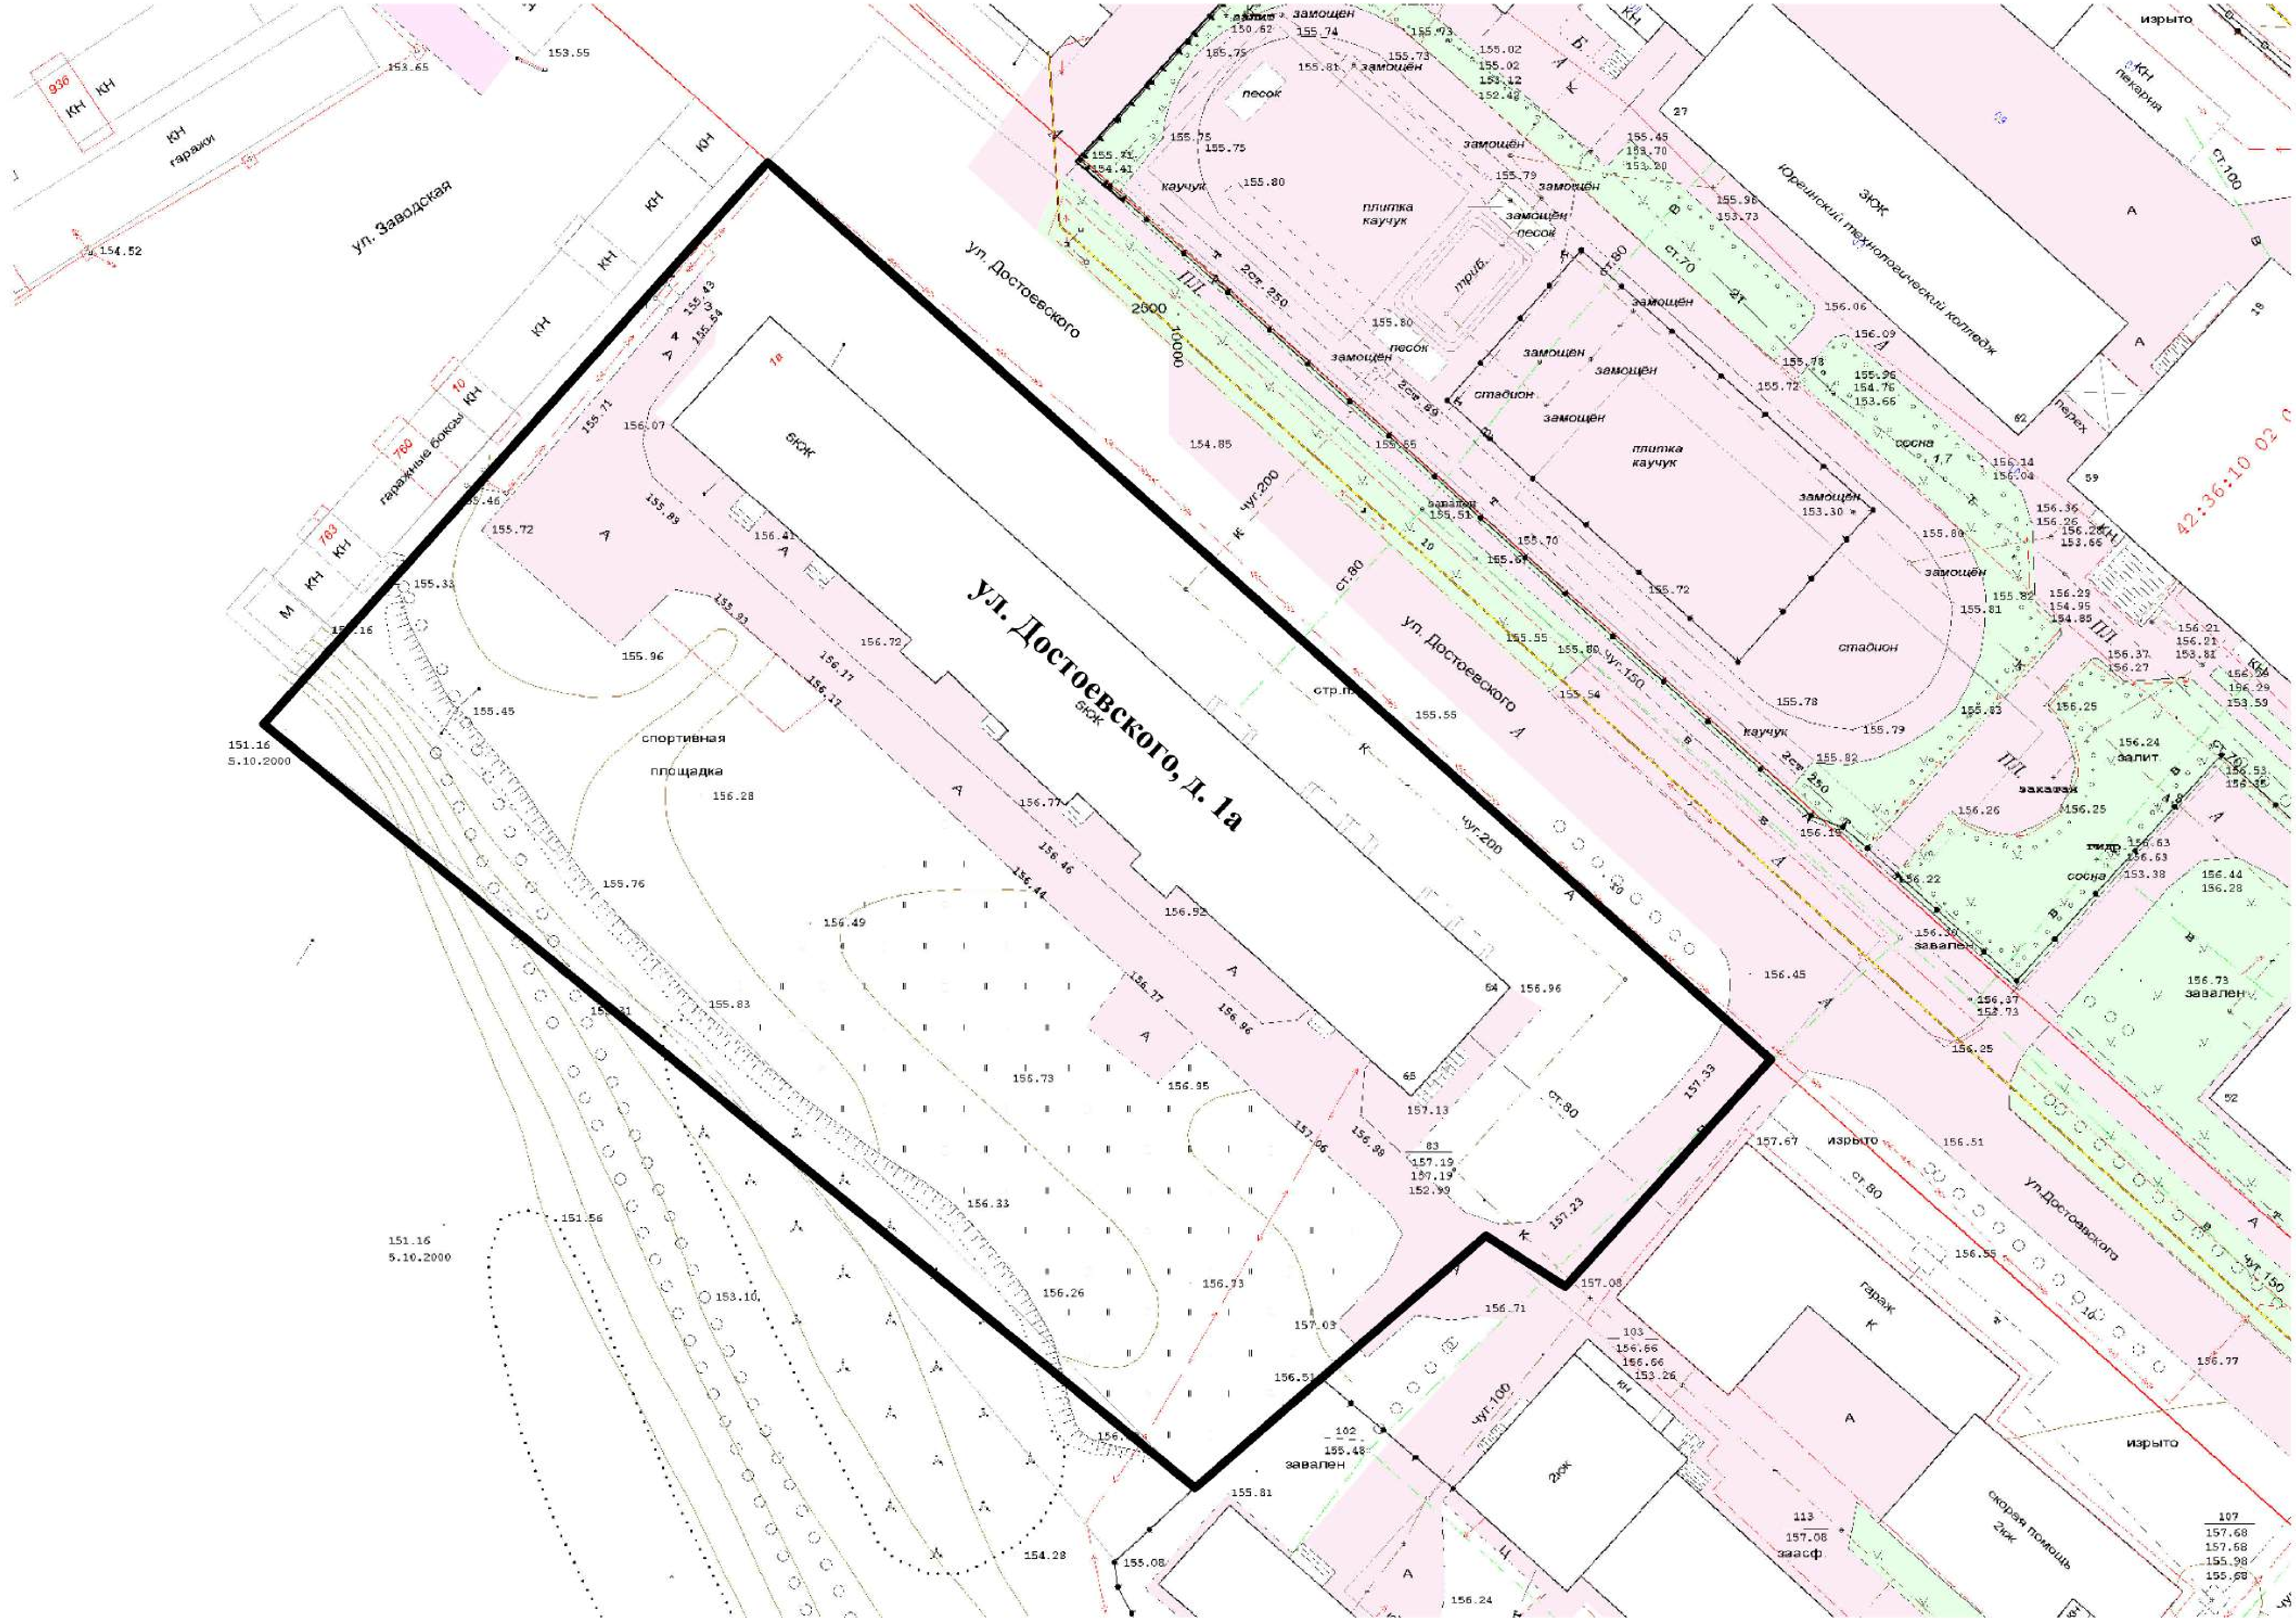
ул. Достоевского, д. 1а
ул. Достоевского
ул. Заводская
ул.Достоевского
6КЖ
3КЖ
Юрецкий технологический колледж
пекарня
гаражи
гаражные боксы
спортивная
площадка
стадион
плитка
каучук
песок
замощён
триб.
сосна
завален
изрыто
гараж
скорая помощь
2кж
залит
гидр
стр.п.
чуг.200
чуг.150
чуг.100
ст.80
ст.70
ст.100
2ст.250
ПЛ
КН
А
К
М
151.16
5.10.2000
153.55
153.65
154.52
155.33
155.45
155.46
155.71
155.72
155.76
155.83
155.89
155.96
156.07
156.17
156.28
156.33
156.41
156.44
156.46
156.49
156.72
156.73
156.77
156.92
156.96
157.03
157.06
157.13
157.19
157.23
157.33
157.67
151.56
153.10
154.28
155.08
155.48
155.81
156.24
156.26
156.51
156.55
156.71
157.08
42:36:10 02 0

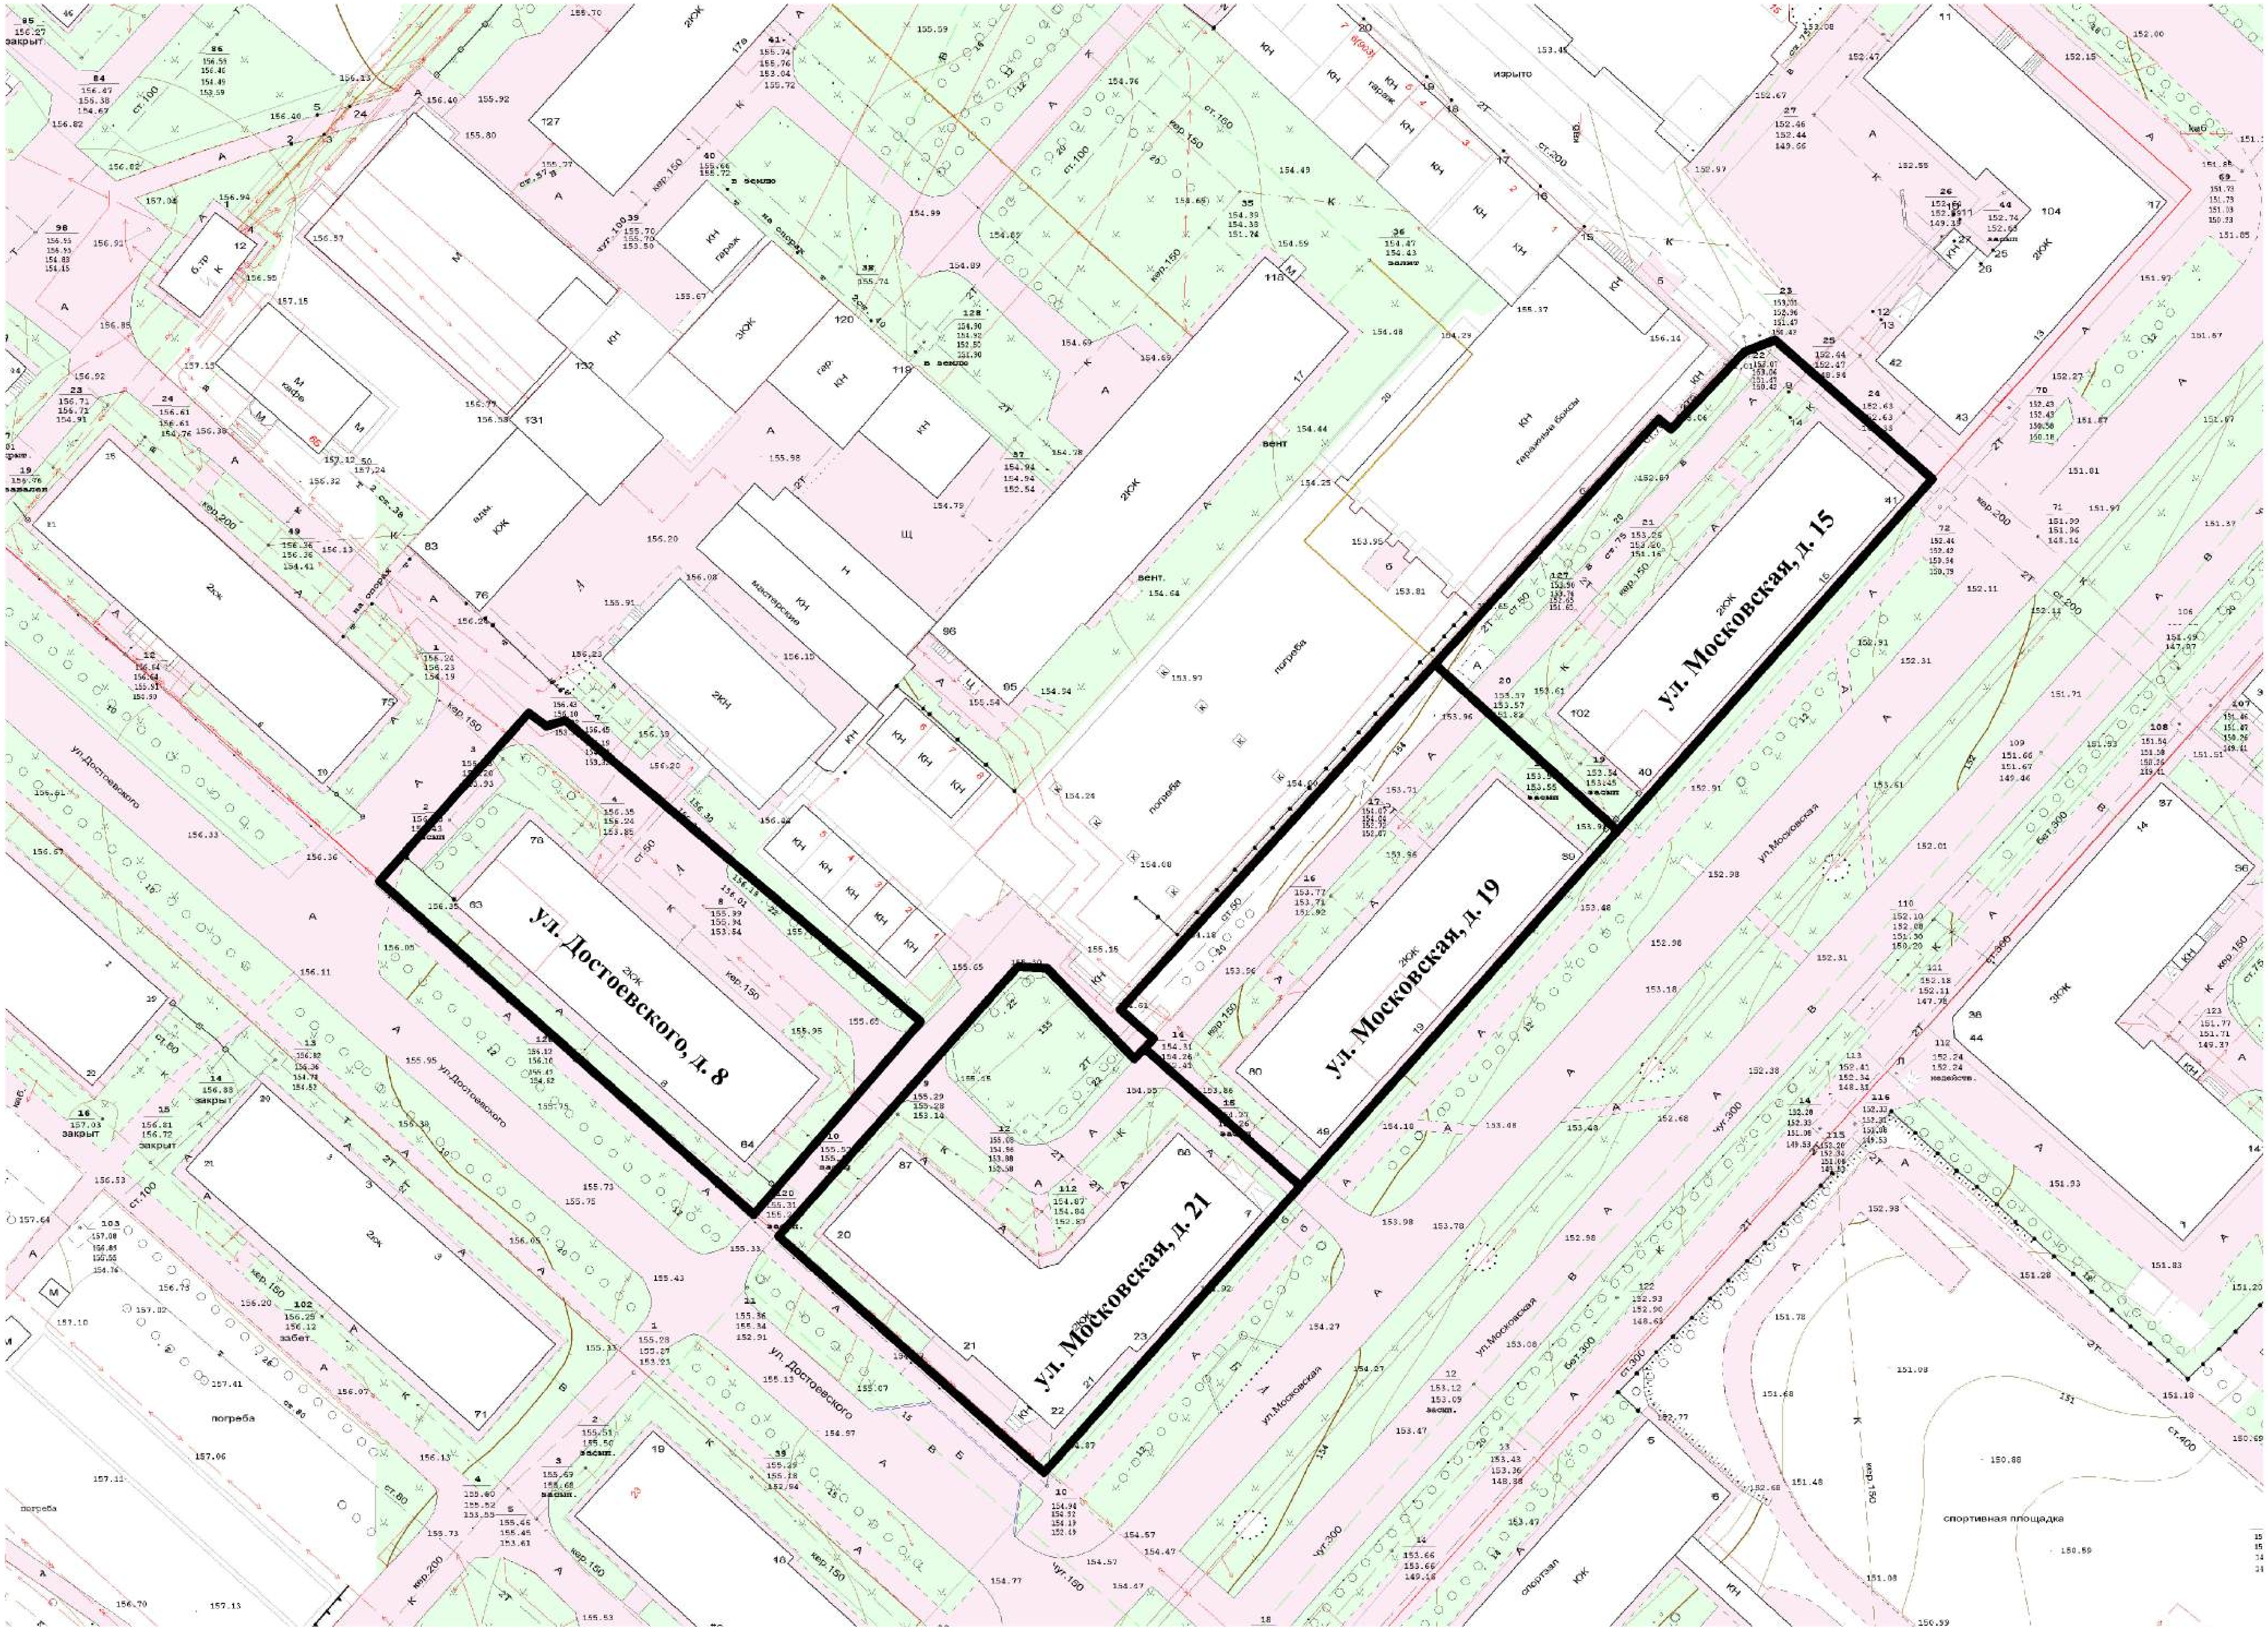
ул. Достоевского, д. 8
ул. Московская, д. 21
ул. Московская, д. 19
ул. Московская, д. 15
ул.Достоевского
ул.Московская
погреба
мастерские
гаражные боксы
кафе
изрыто
спортивная площадка
2КЖ
2КН
3КЖ
КН

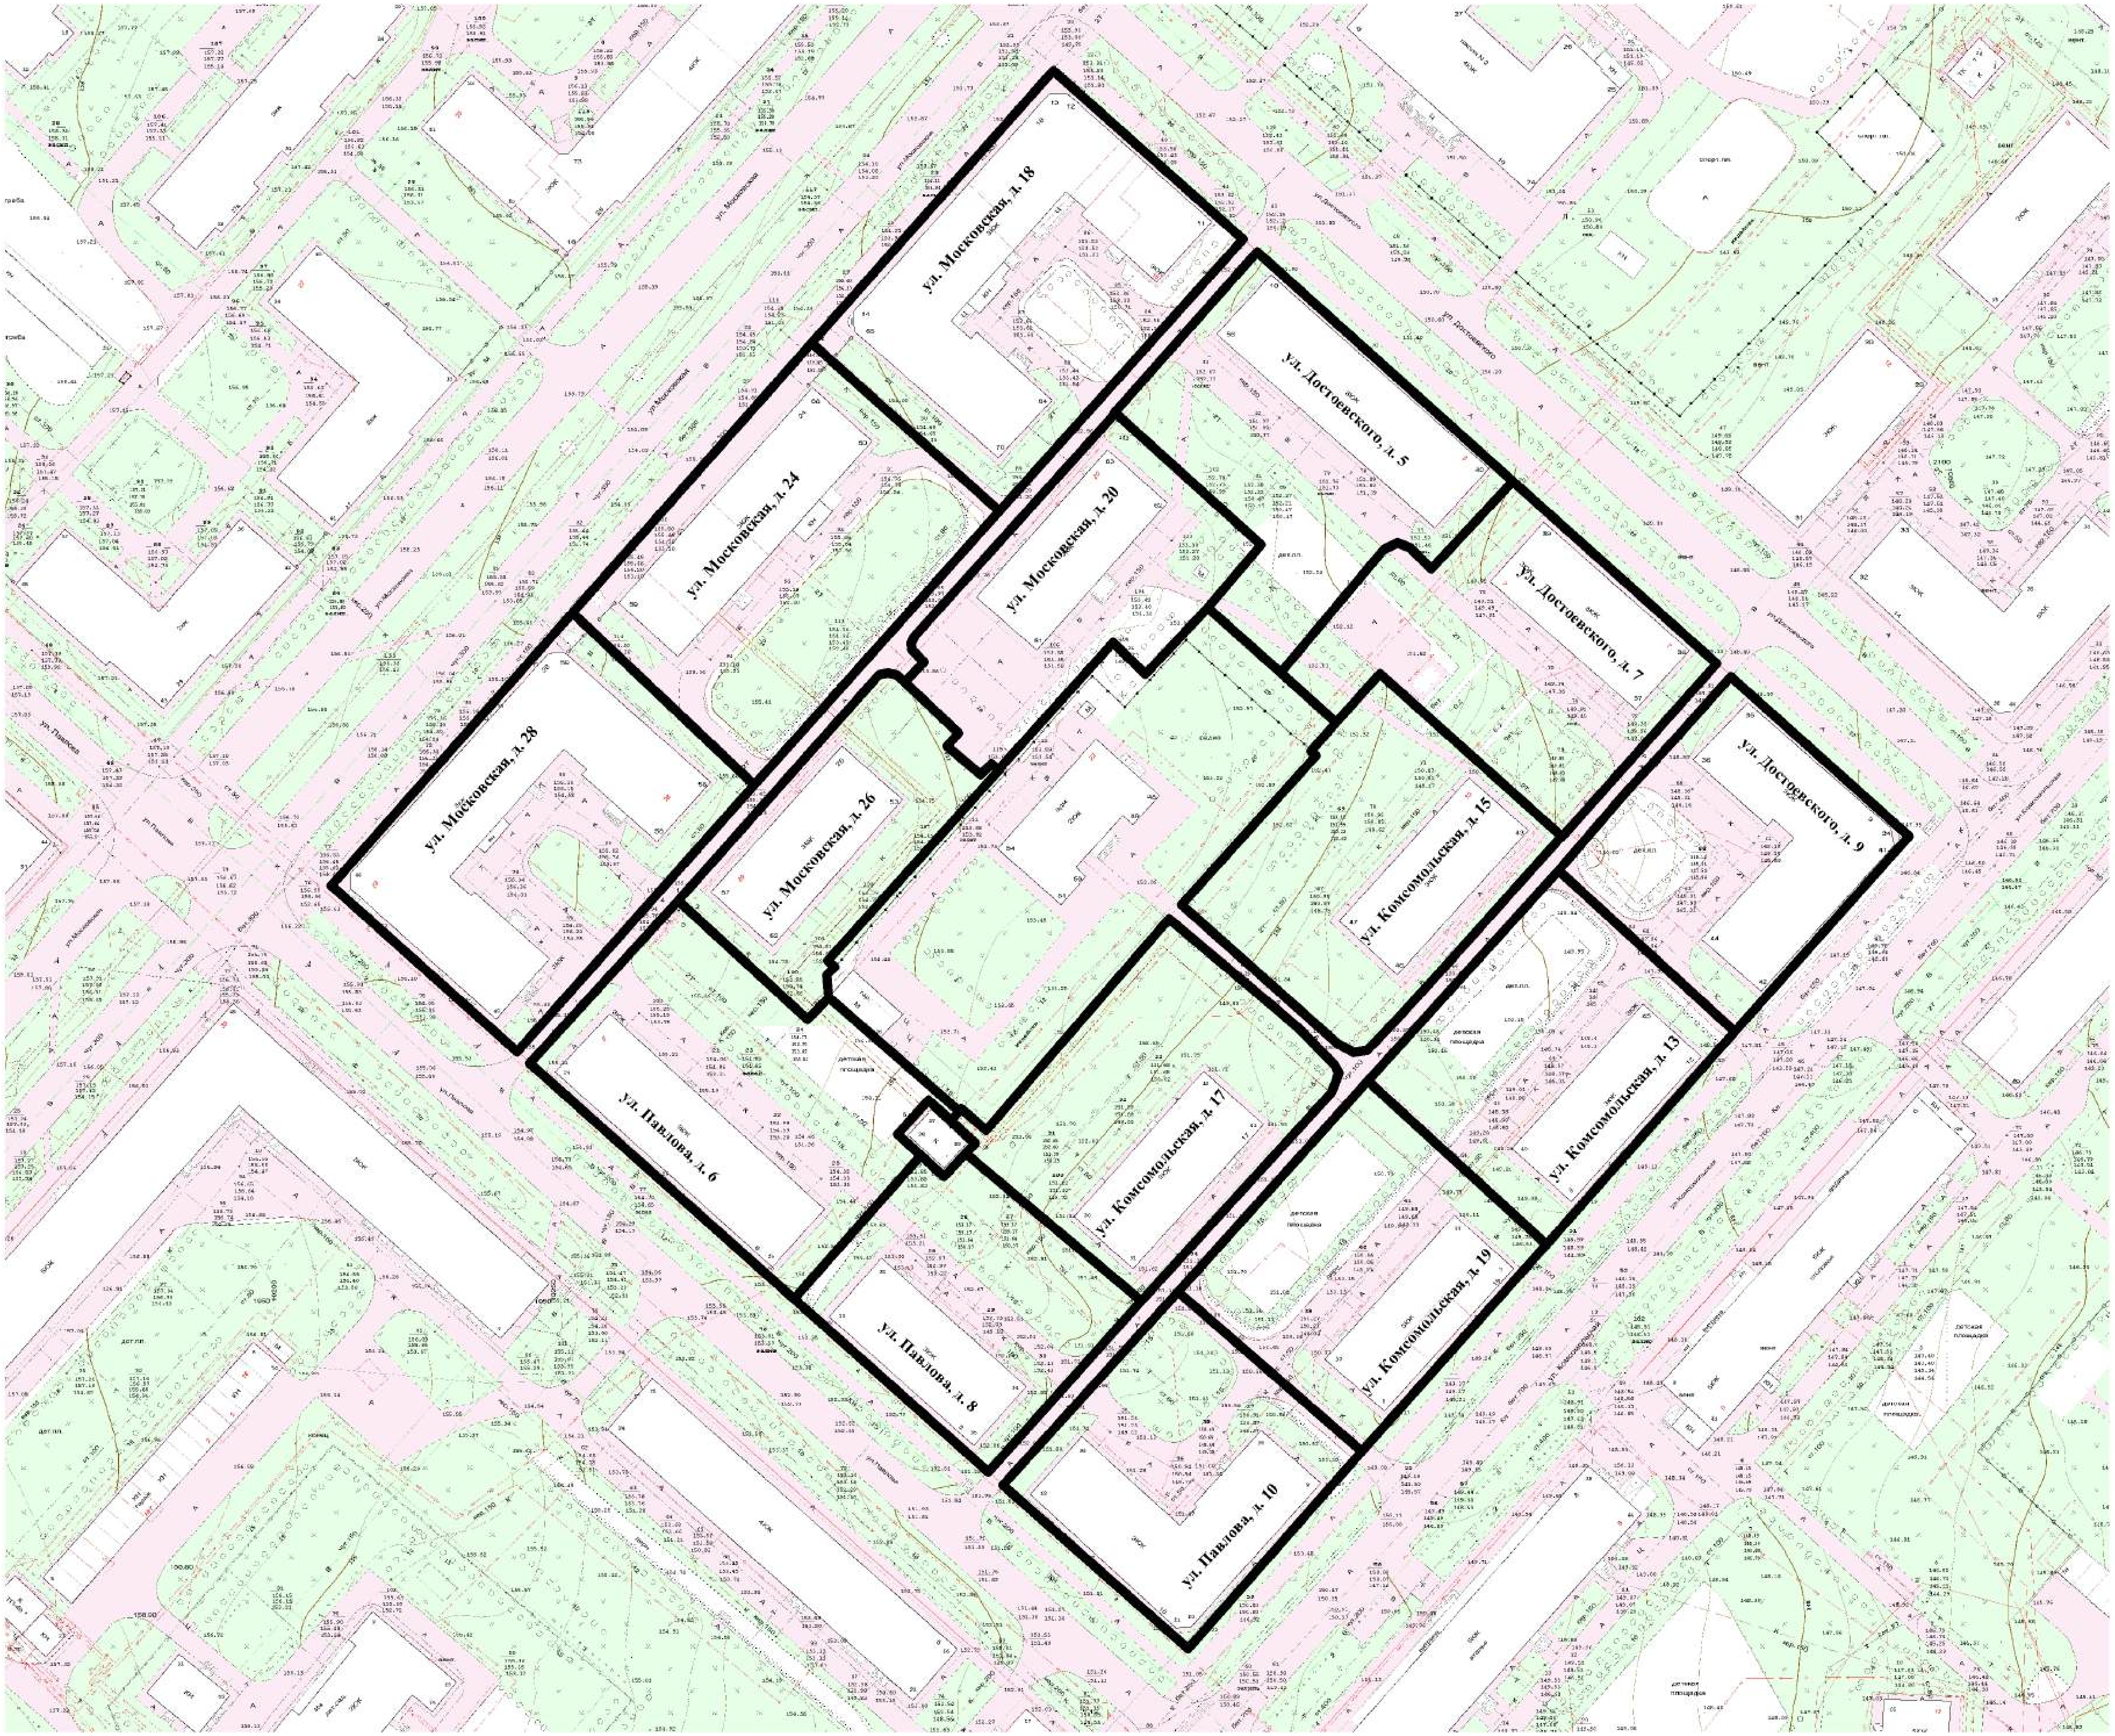
ул. Московская, д. 18
ул. Достоевского, д. 5
ул. Московская, д. 24
ул. Московская, д. 20
ул. Достоевского, д. 7
ул. Московская, д. 28
ул. Московская, д. 26
ул. Комсомольская, д. 15
ул. Достоевского, д. 9
ул. Комсомольская, д. 17
ул. Комсомольская, д. 13
ул. Павлова, д. 6
ул. Павлова, д. 8
ул. Комсомольская, д. 19
ул. Павлова, д. 10
детская площадка

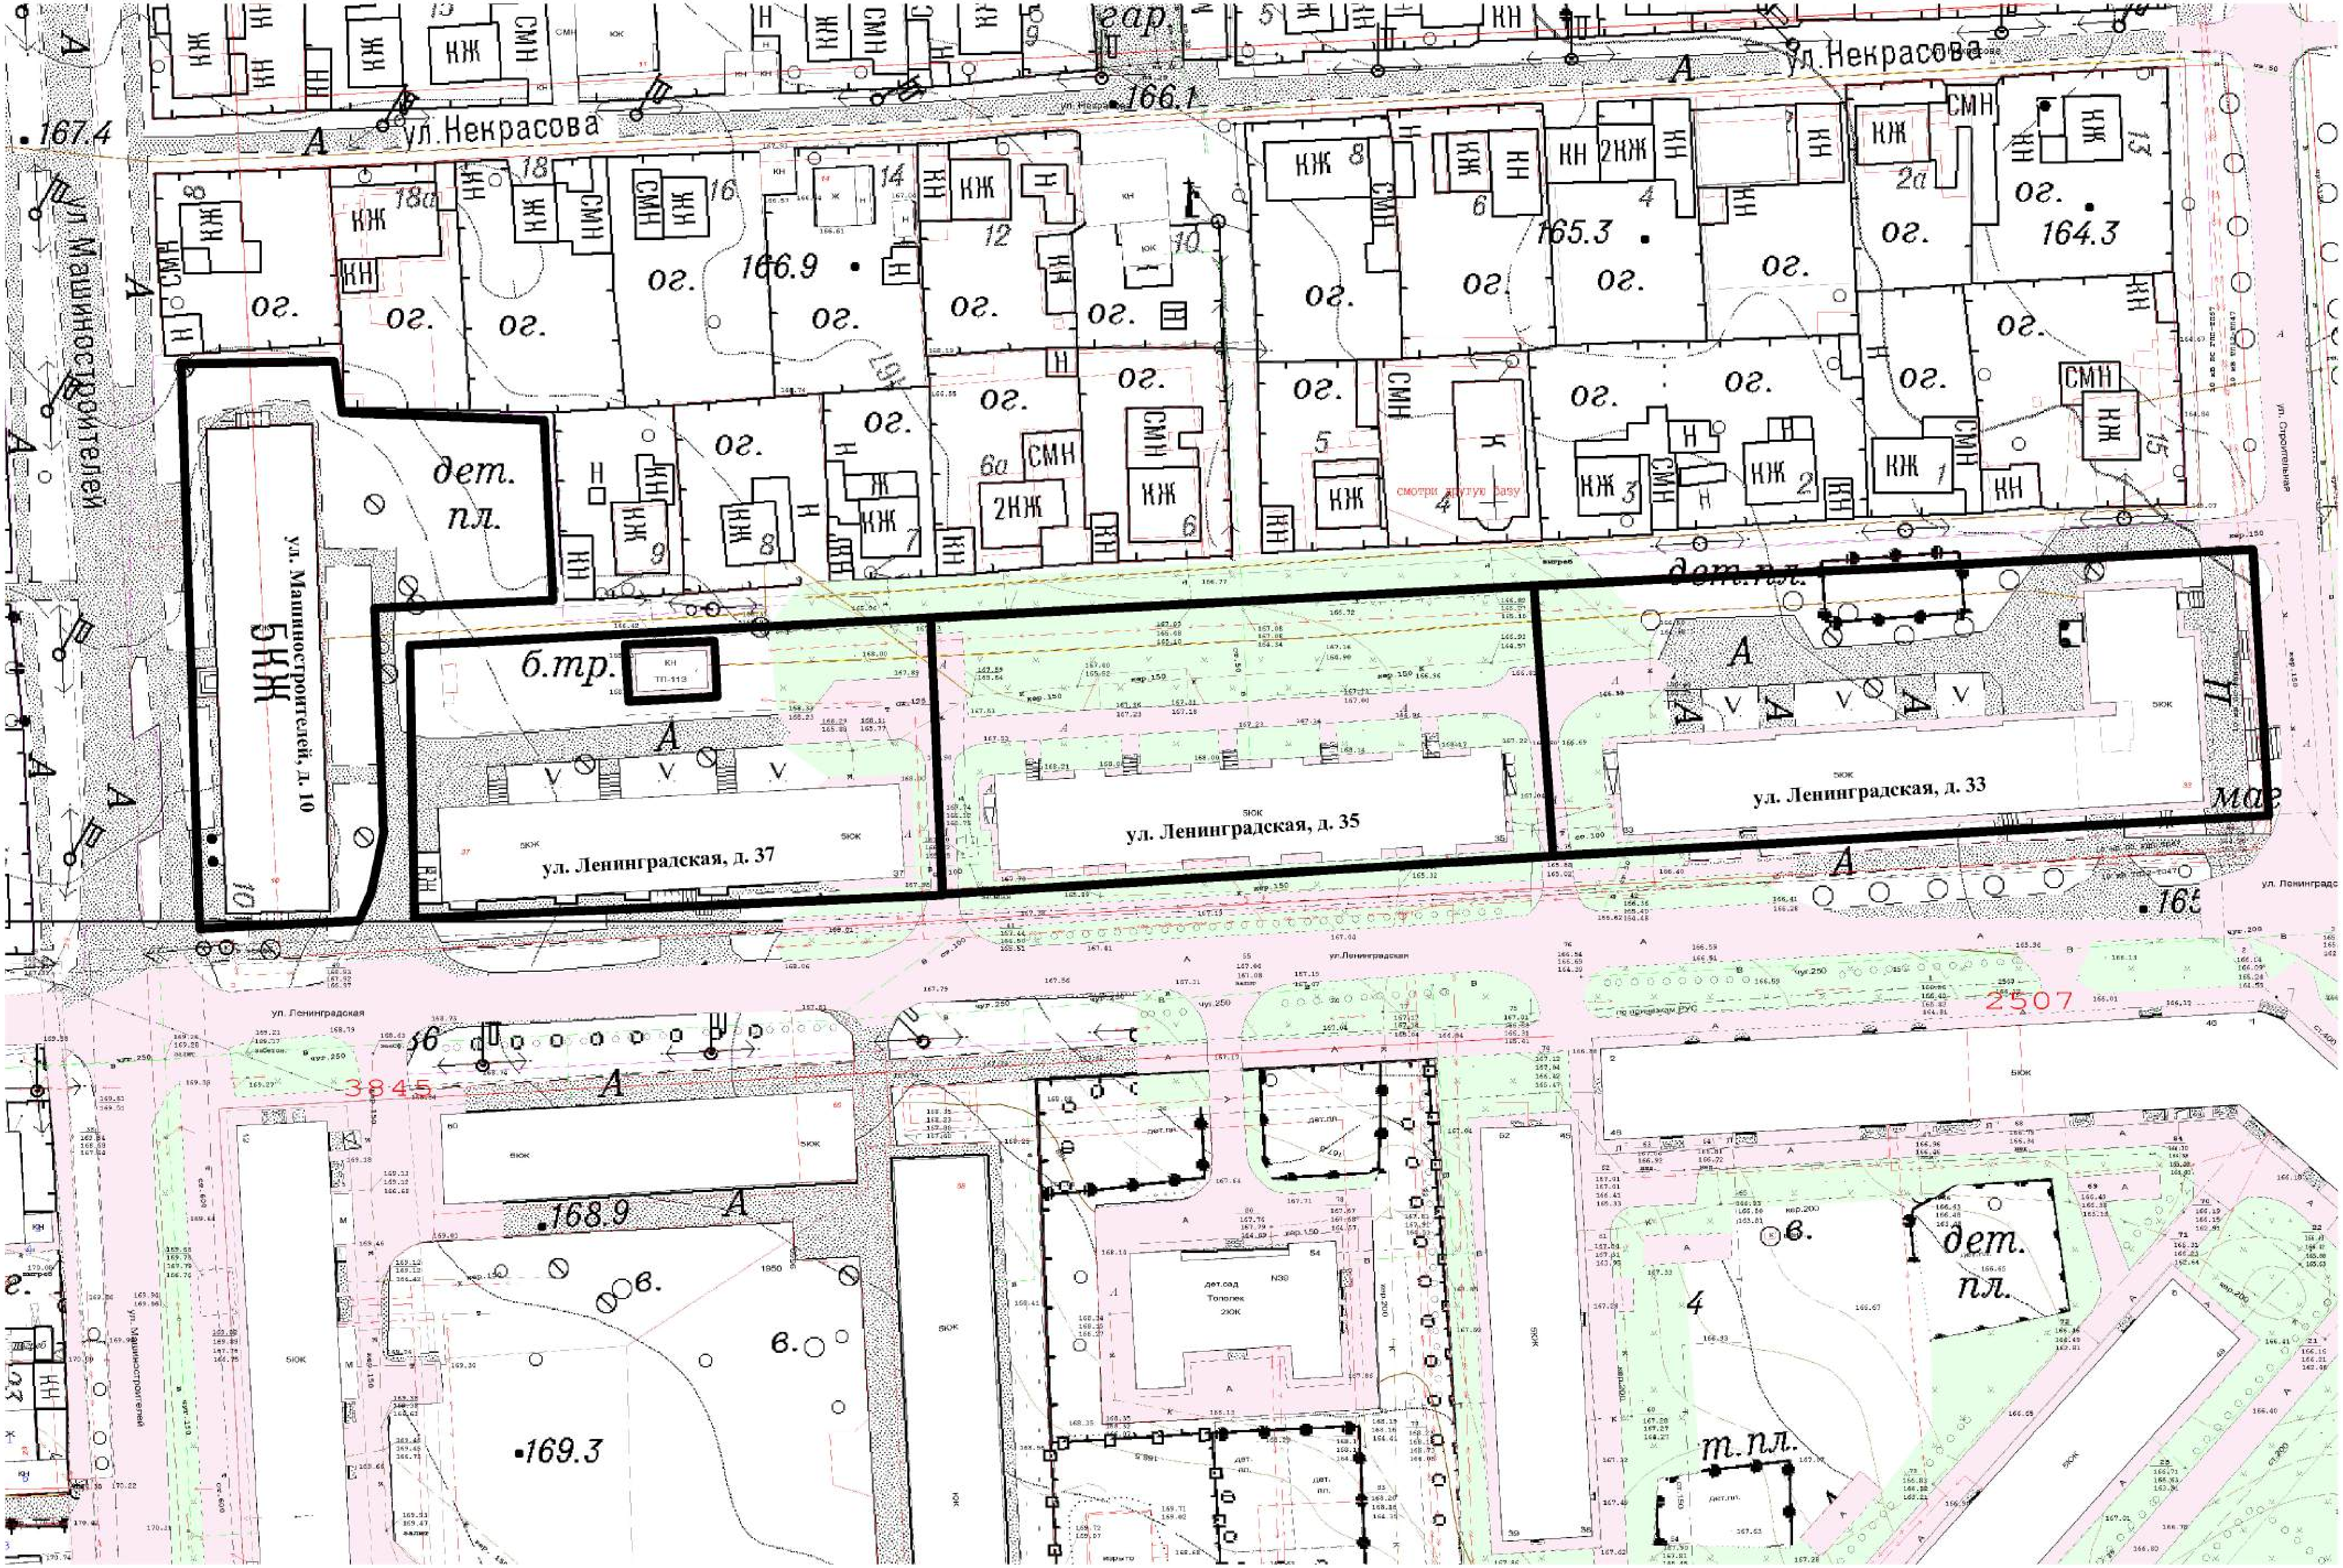
ул. Некрасова
ул. Некрасова
ул. Машиностроителей
ул. Машиностроителей, д. 10
5КЖ
дет. пл.
б.тр.
ТП-113
ул. Ленинградская, д. 37
ул. Ленинградская, д. 35
ул. Ленинградская, д. 33
дет.пл.
ул. Ленинградская
ул. Строительная
смотри другую базу
дет.сад Тополек
2507
3845
167.4
166.1
166.9
165.3
164.3
168.9
169.3
og.
КЖ
КН
СМН
2КЖ

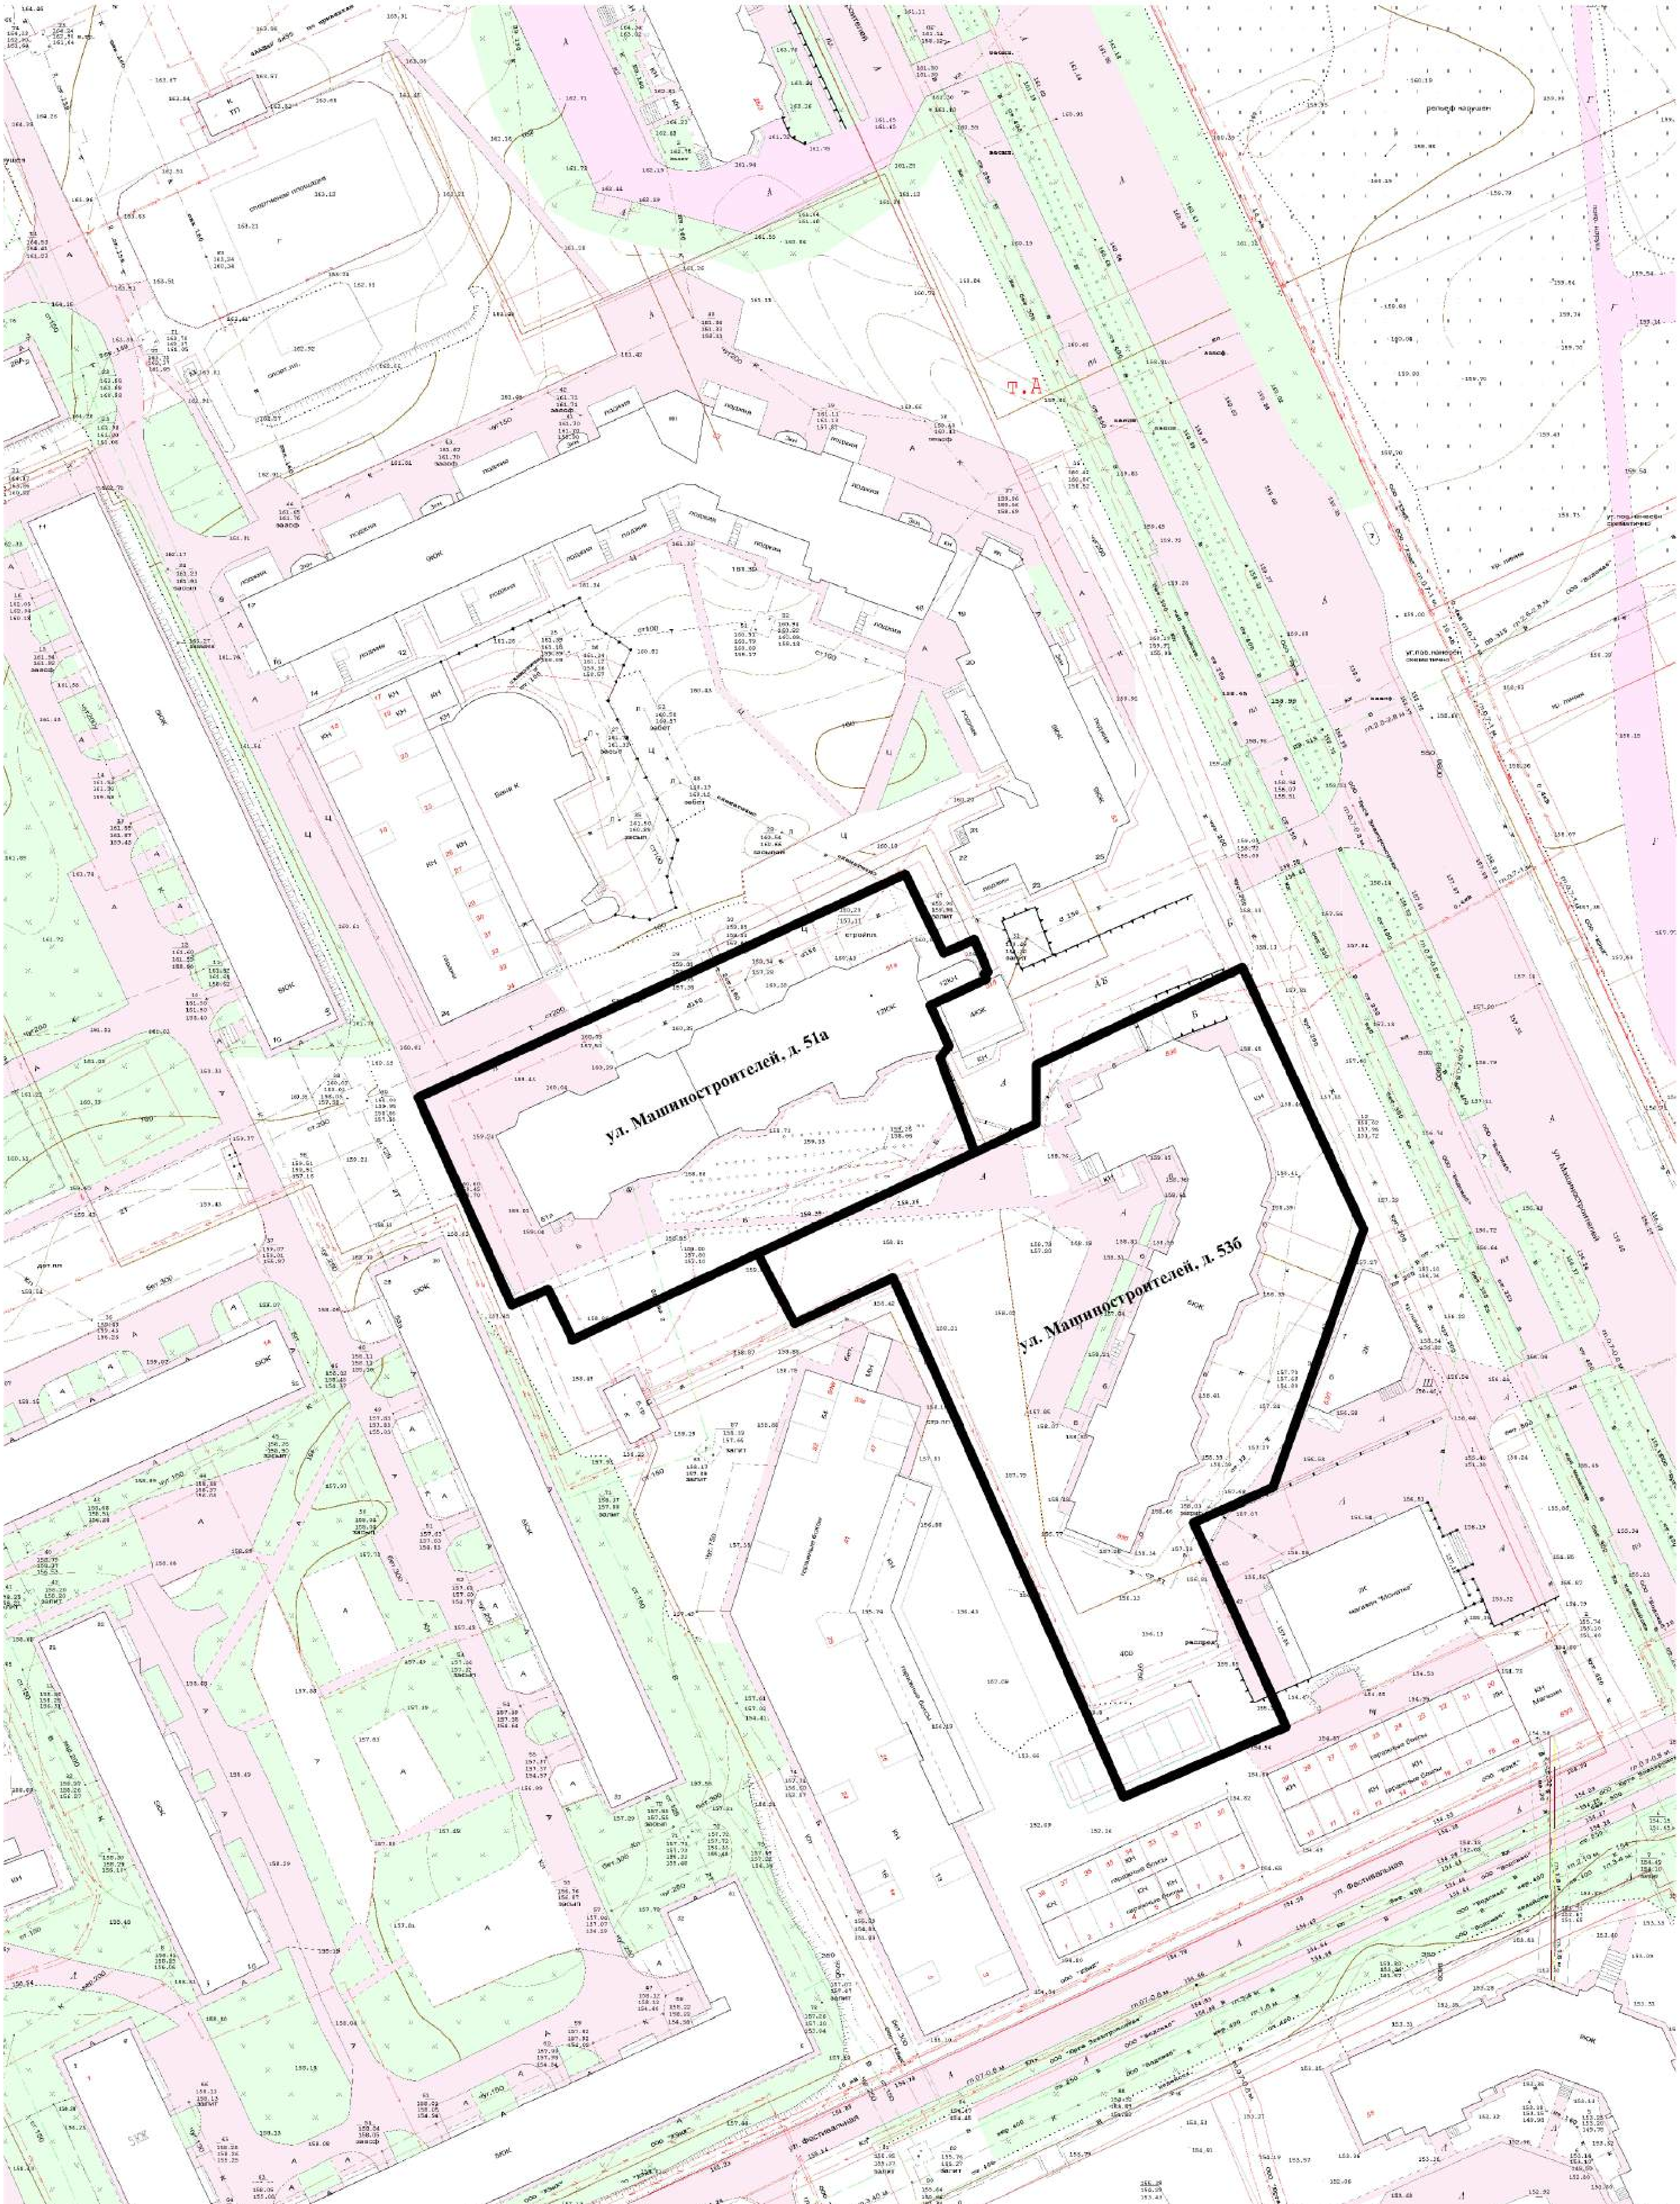
ул. Машиностроителей, д. 51а
ул. Машиностроителей, д. 53б
т.А
ул. Машиностроителей
ул. Фестивальная

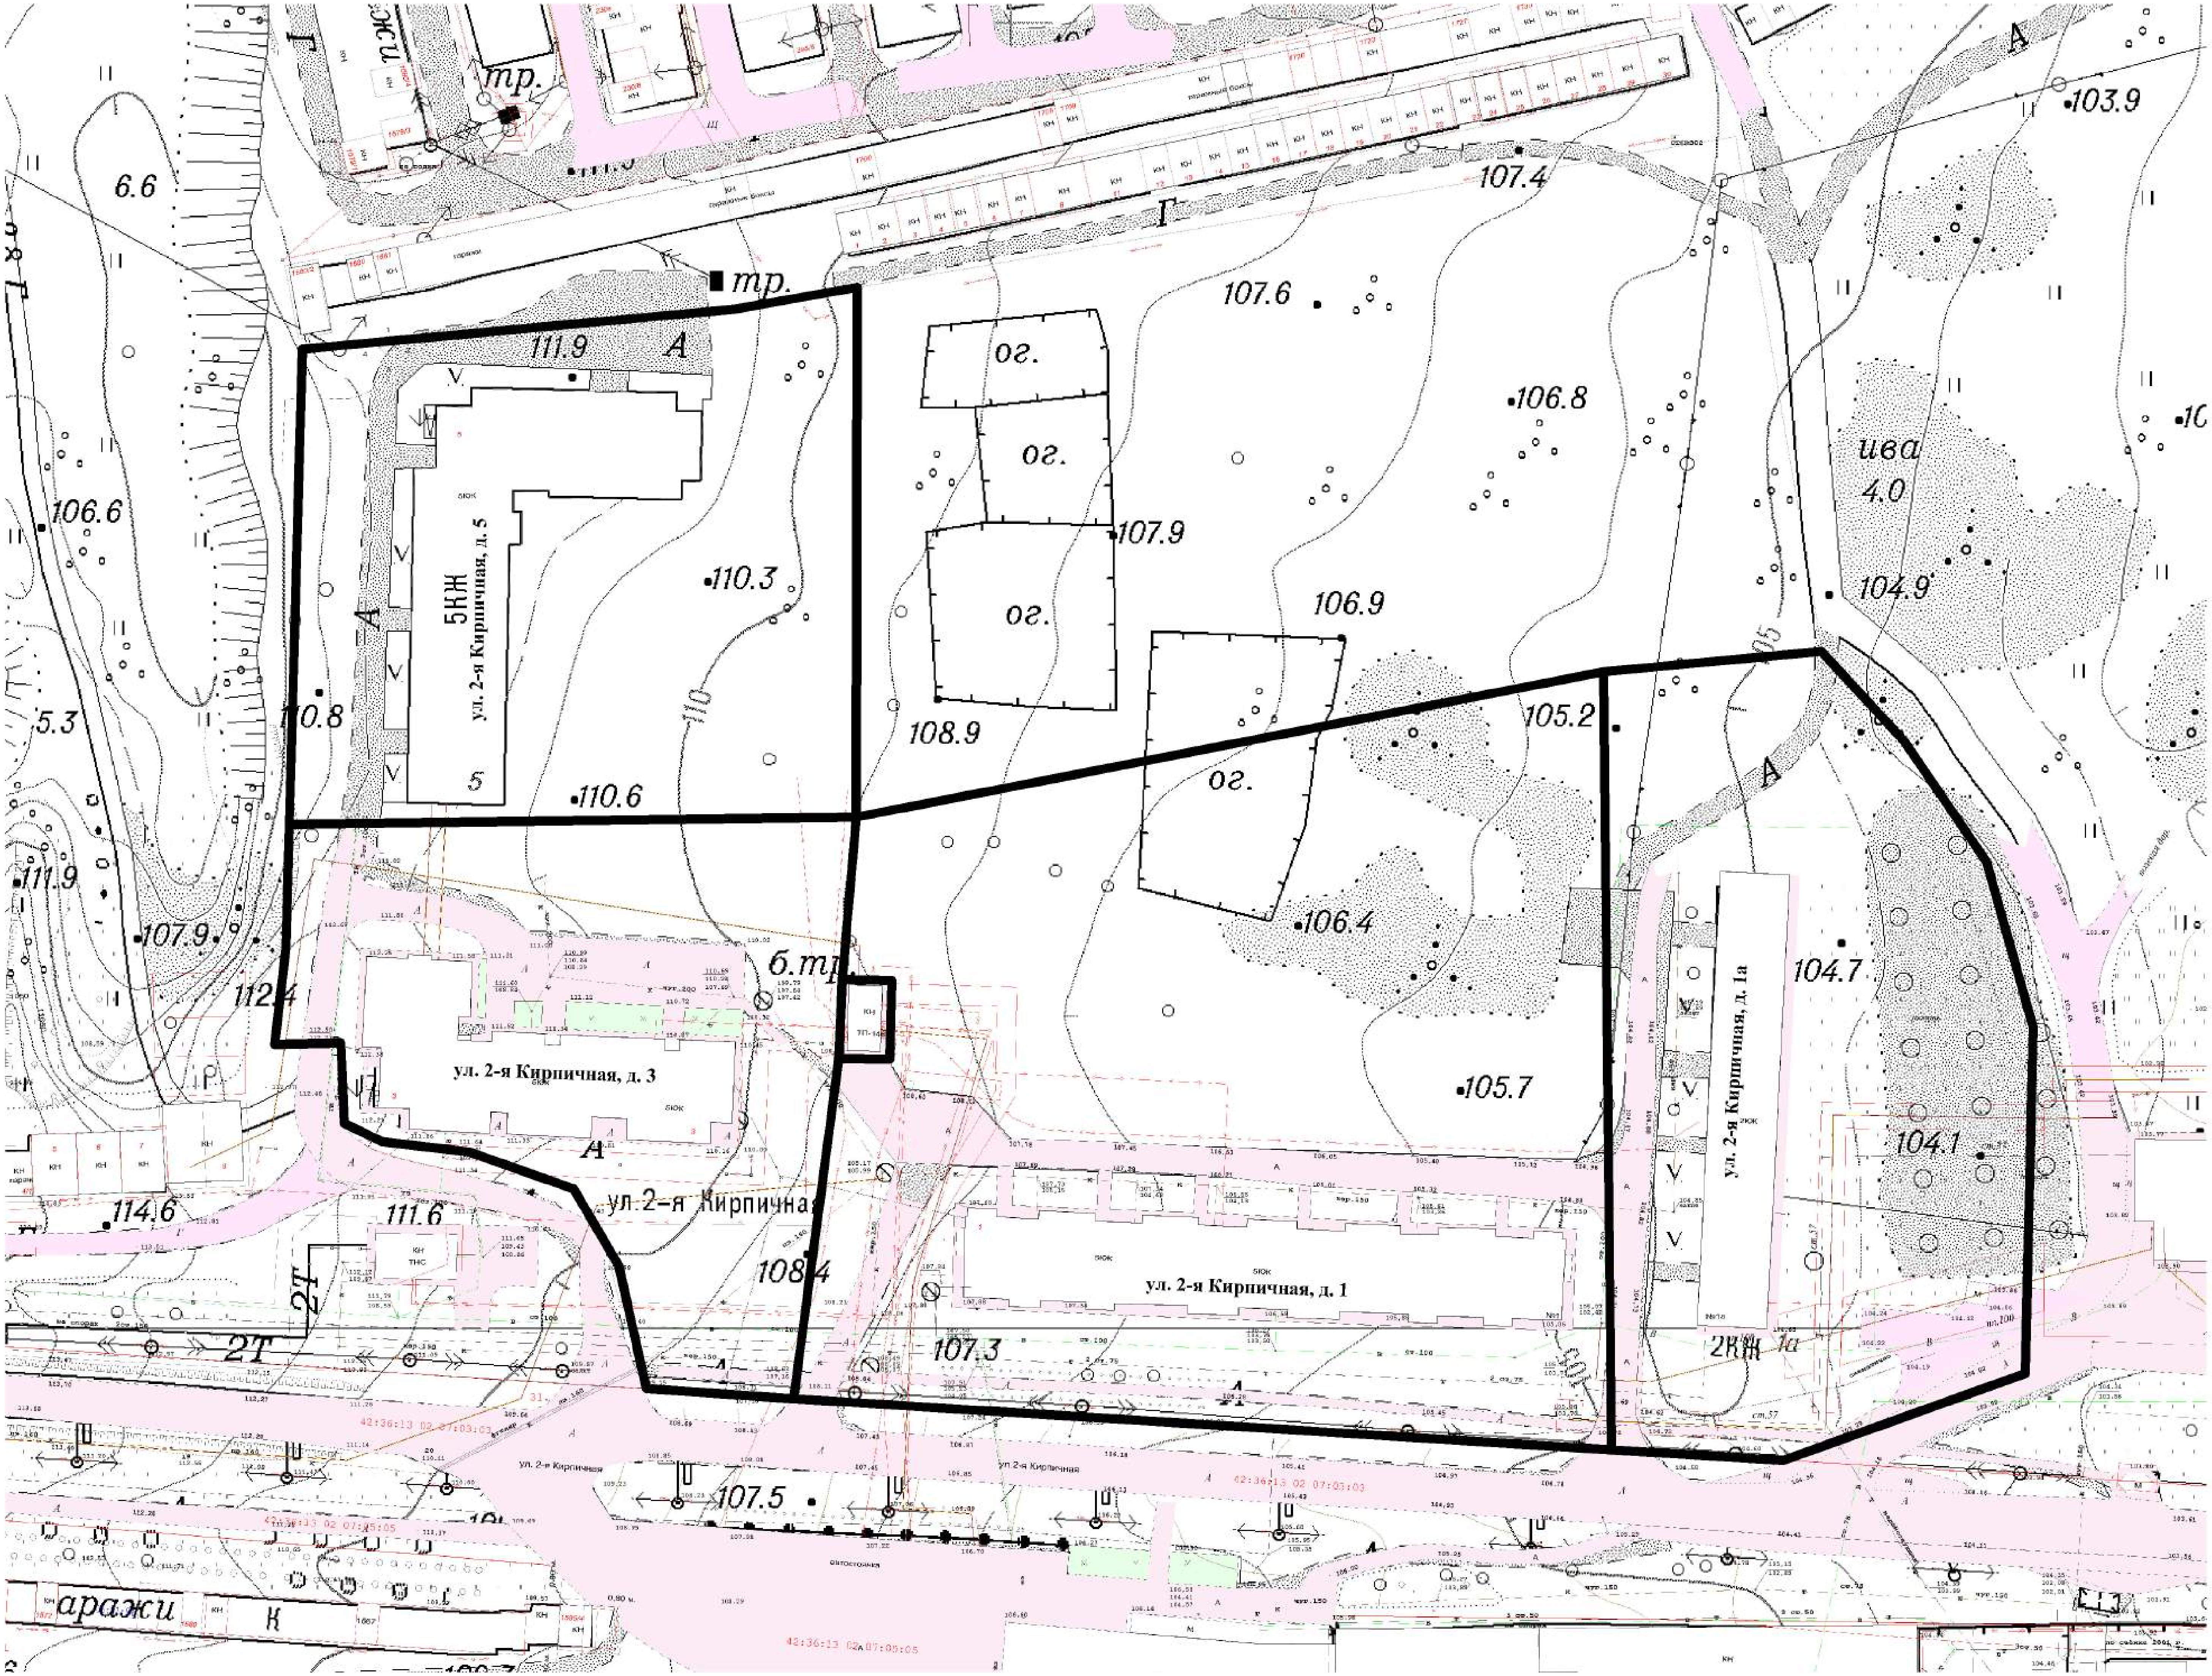
тр.
6.6
107.4
103.9
Г
А
тр.
107.6
111.9
А
ог.
106.8
ог.
ива
4.0
106.6
5КЖ
ул. 2-я Кирпичная, д. 5
110.3
107.9
ог.
104.9
106.9
5.3
110.8
108.9
105.2
ог.
5
110.6
А
111.9
106.4
107.9
б.тр.
112.4
104.7
ул. 2-я Кирпичная, д. 3
105.7
ул. 2-я Кирпичная, д. 1а
104.1
А
114.6
111.6
ул.2-я Кирпичная
108.4
ул. 2-я Кирпичная, д. 1
2Т
2Т
107.3
2КЖ
1а
42:36:13 02 07:03:03
ул. 2-я Кирпичная
107.5
аражи
42:36:13 02 07:05:05

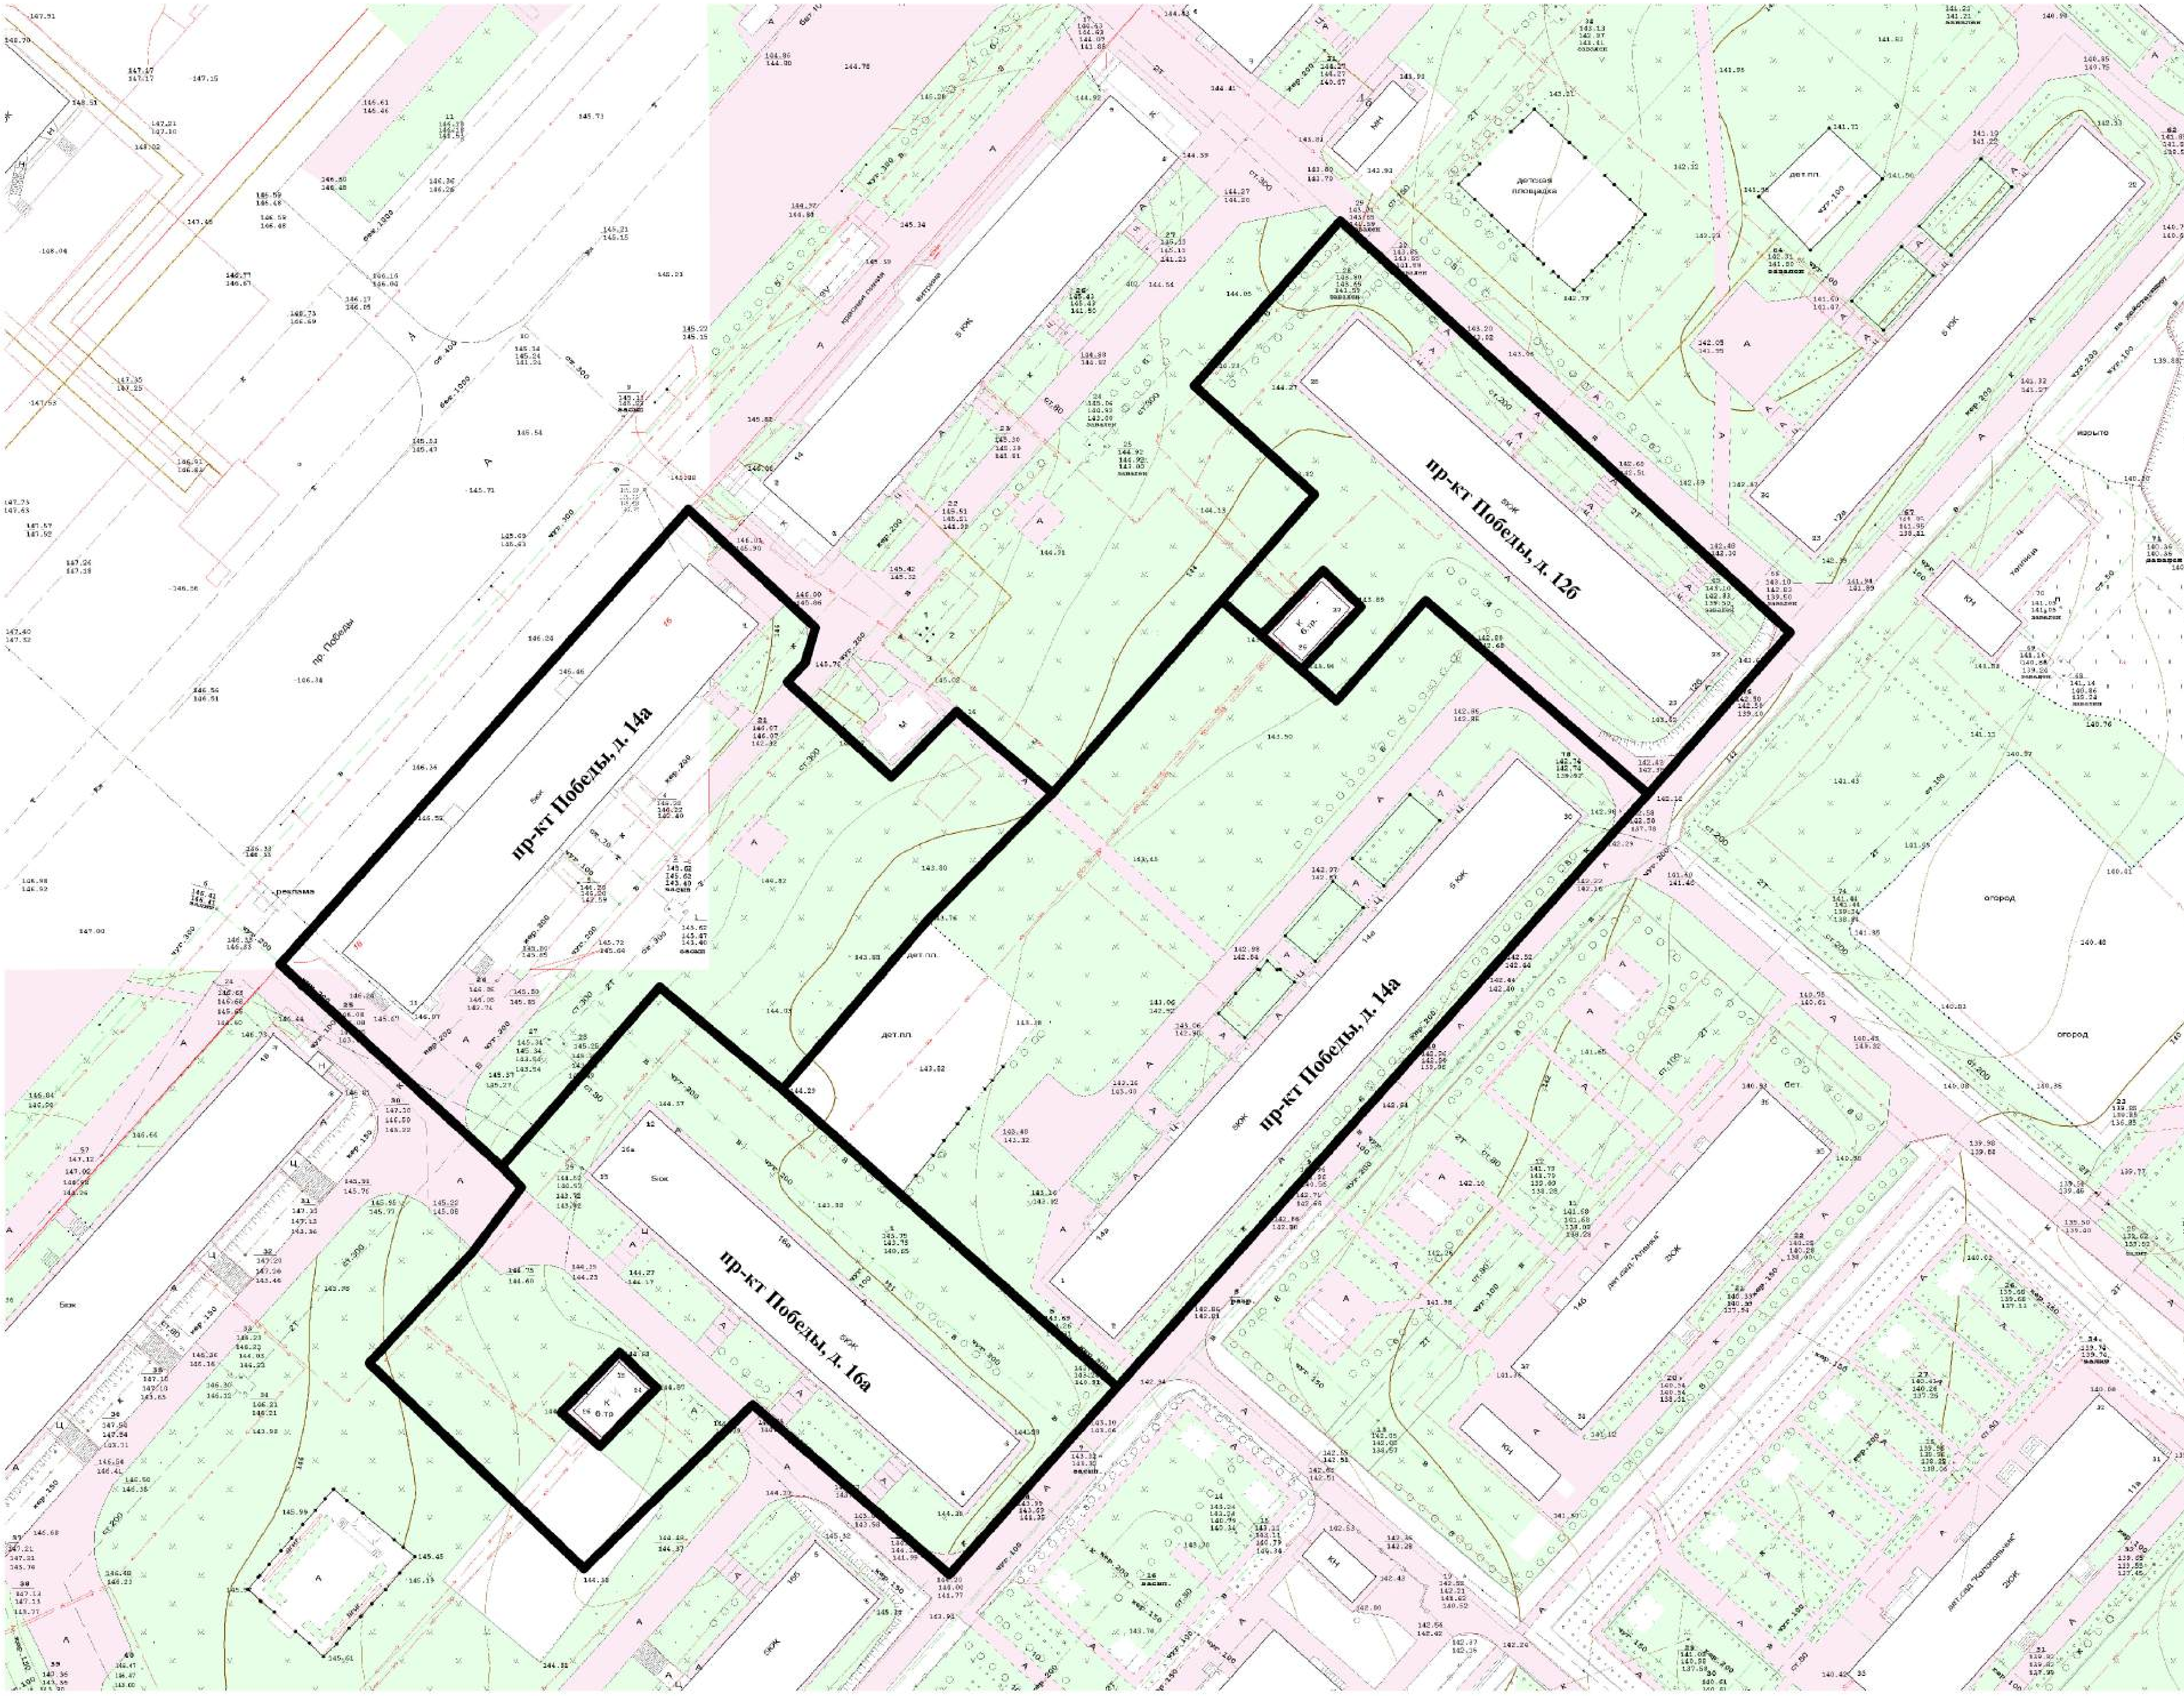
пр-кт Победы, д. 14а
пр-кт Победы, д. 12б
пр-кт Победы, д. 14а
пр-кт Победы, д. 16а
пр. Победы
детская площадка
дет.пл
дет.пл.
огород
огород
теплица
изрыто
дет.сад "Аленка"
дет.сад "Капитошка"
КН
К б.пр.
К б.тр.

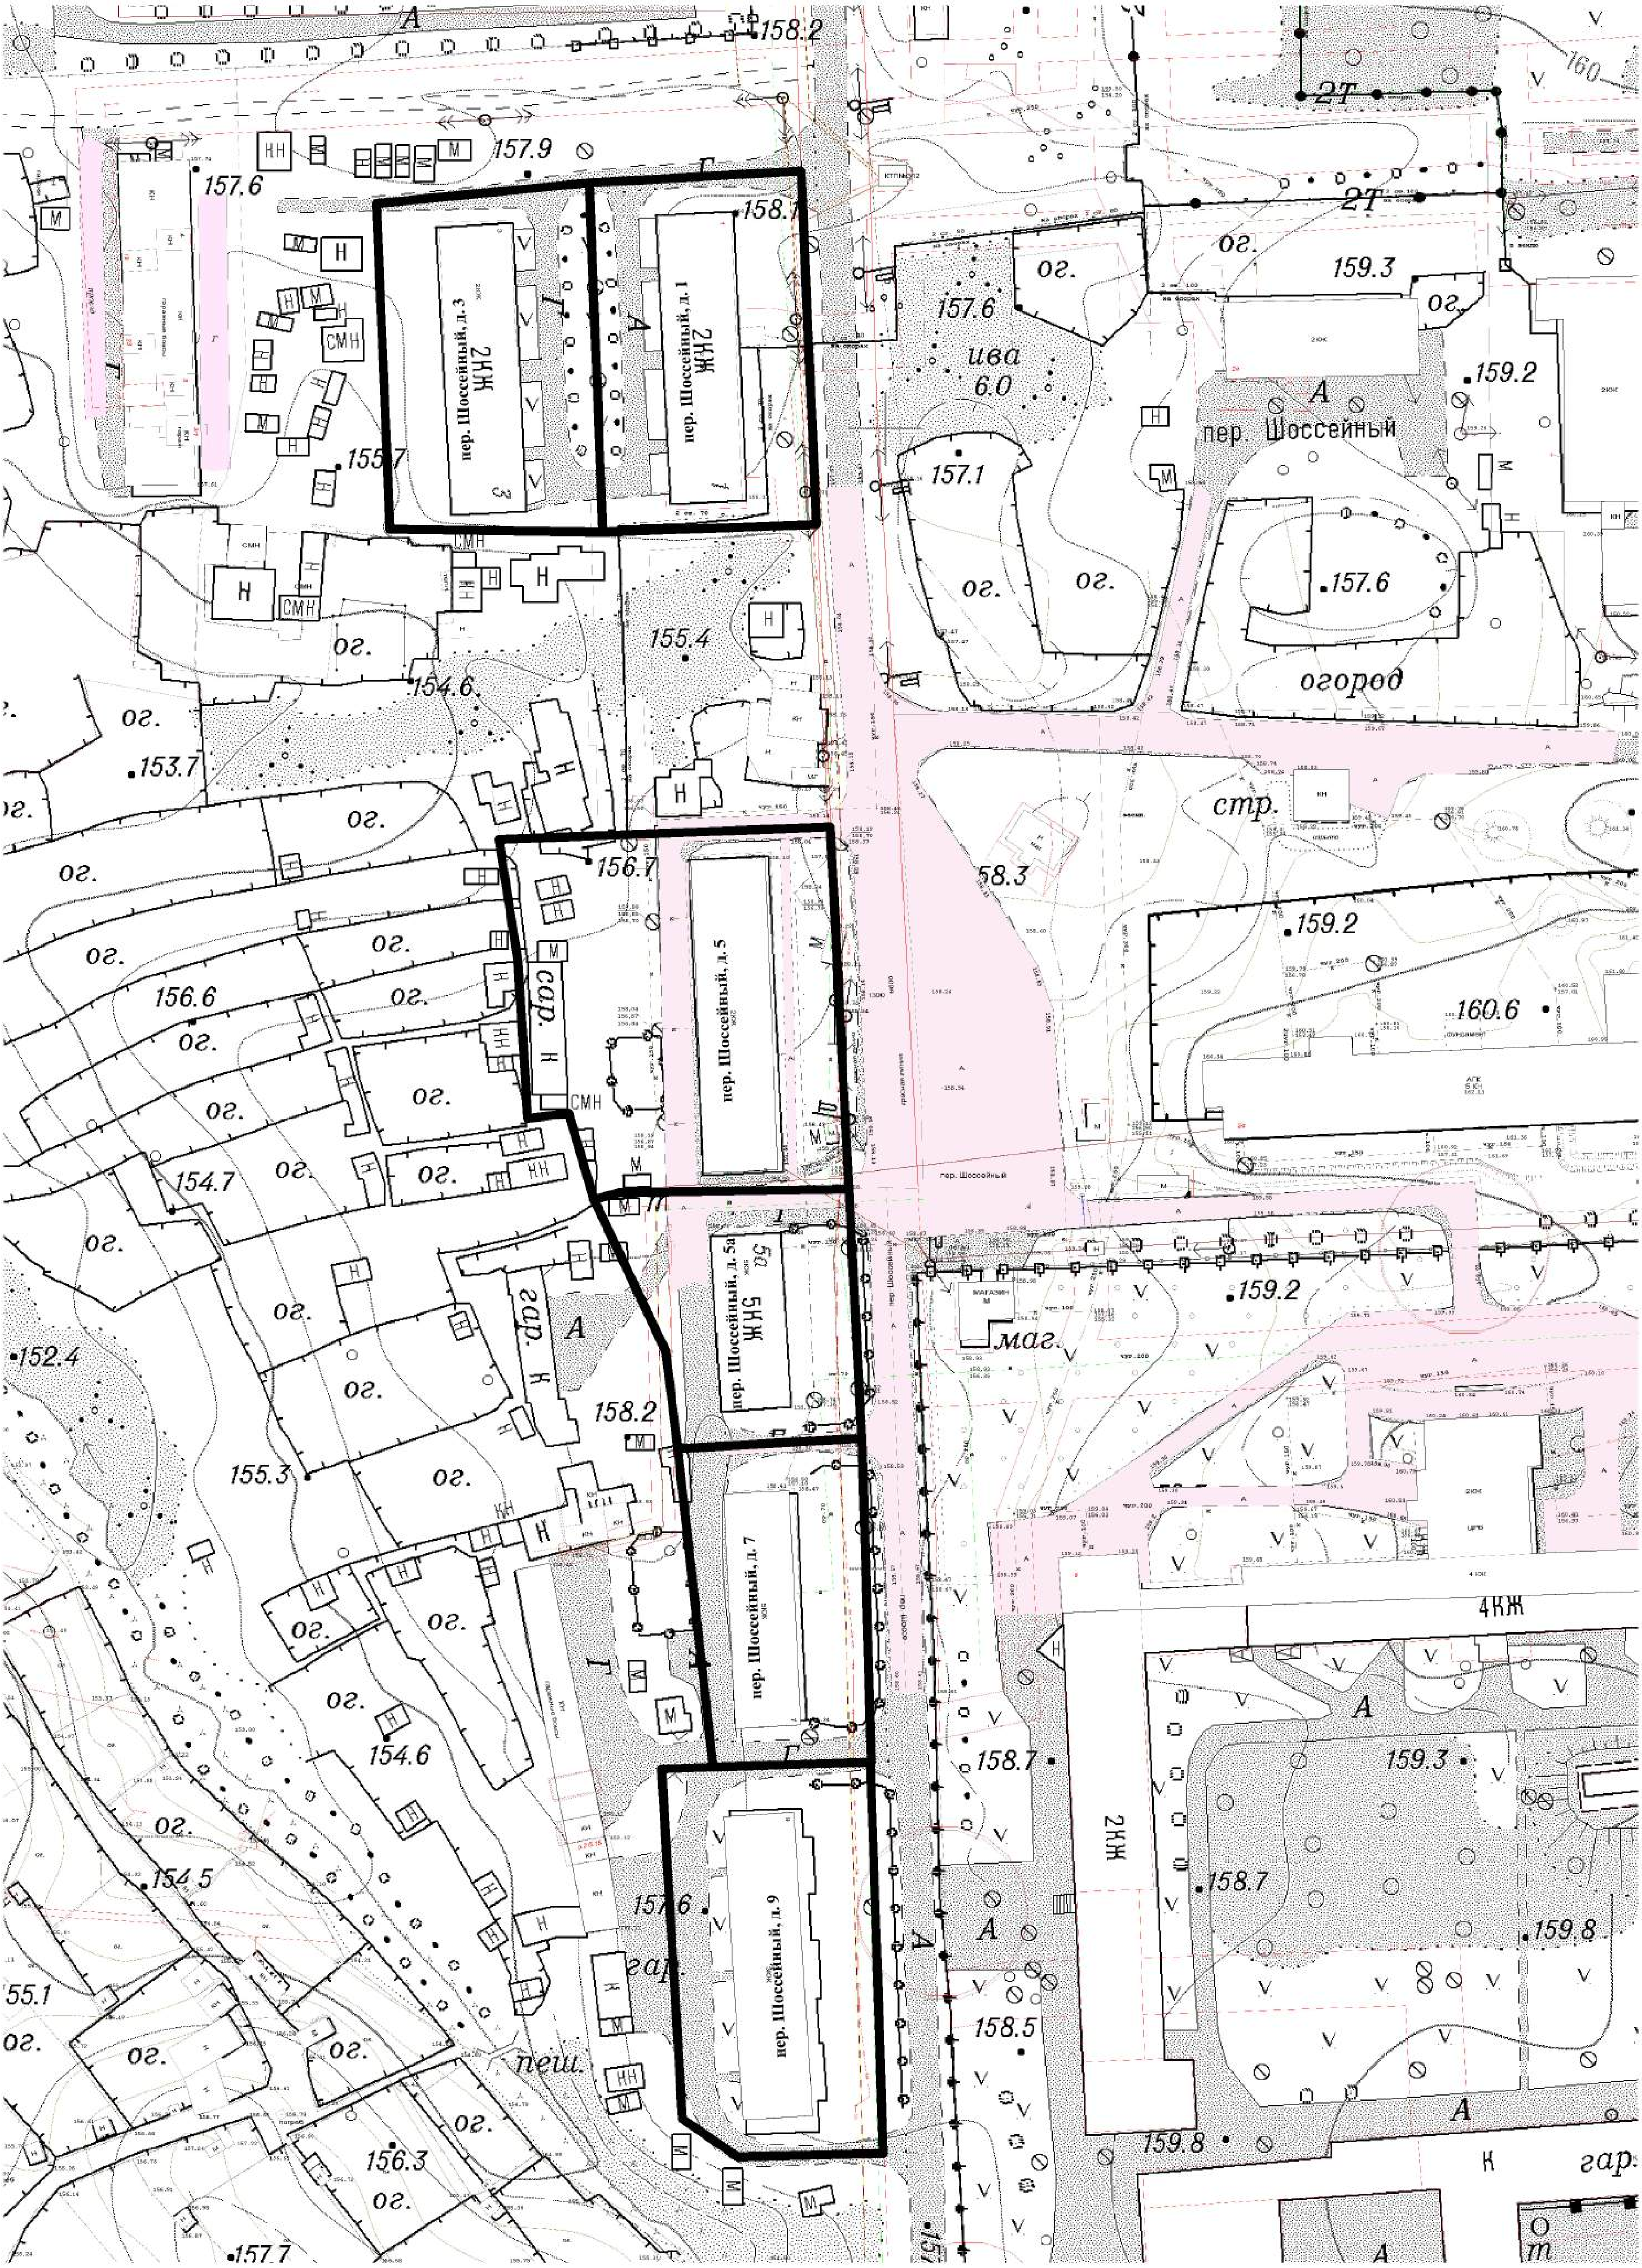
пер. Шоссейный, д. 3
2КЖ
пер. Шоссейный, д. 1
2КЖ
пер. Шоссейный, д. 5
пер. Шоссейный, д. 5а
5КЖ
5а
пер. Шоссейный, д. 7
пер. Шоссейный, д. 9
пер. Шоссейный
2Т
2Т
ива
6.0
огород
стр.
маг.
гар.
гар.
гар.
пеш.
ог.
А
Г
Н
НН
М
СМН
КН
4КЖ
2КЖ
АГК
160
158.2
157.9
157.6
158.1
155.7
155.4
154.6
153.7
156.7
156.6
154.7
152.4
155.3
158.2
154.6
154.5
155.1
156.3
157.7
157.6
157.1
157.6
159.3
159.2
158.3
159.2
160.6
159.2
158.7
159.3
158.7
159.8
158.5
159.8

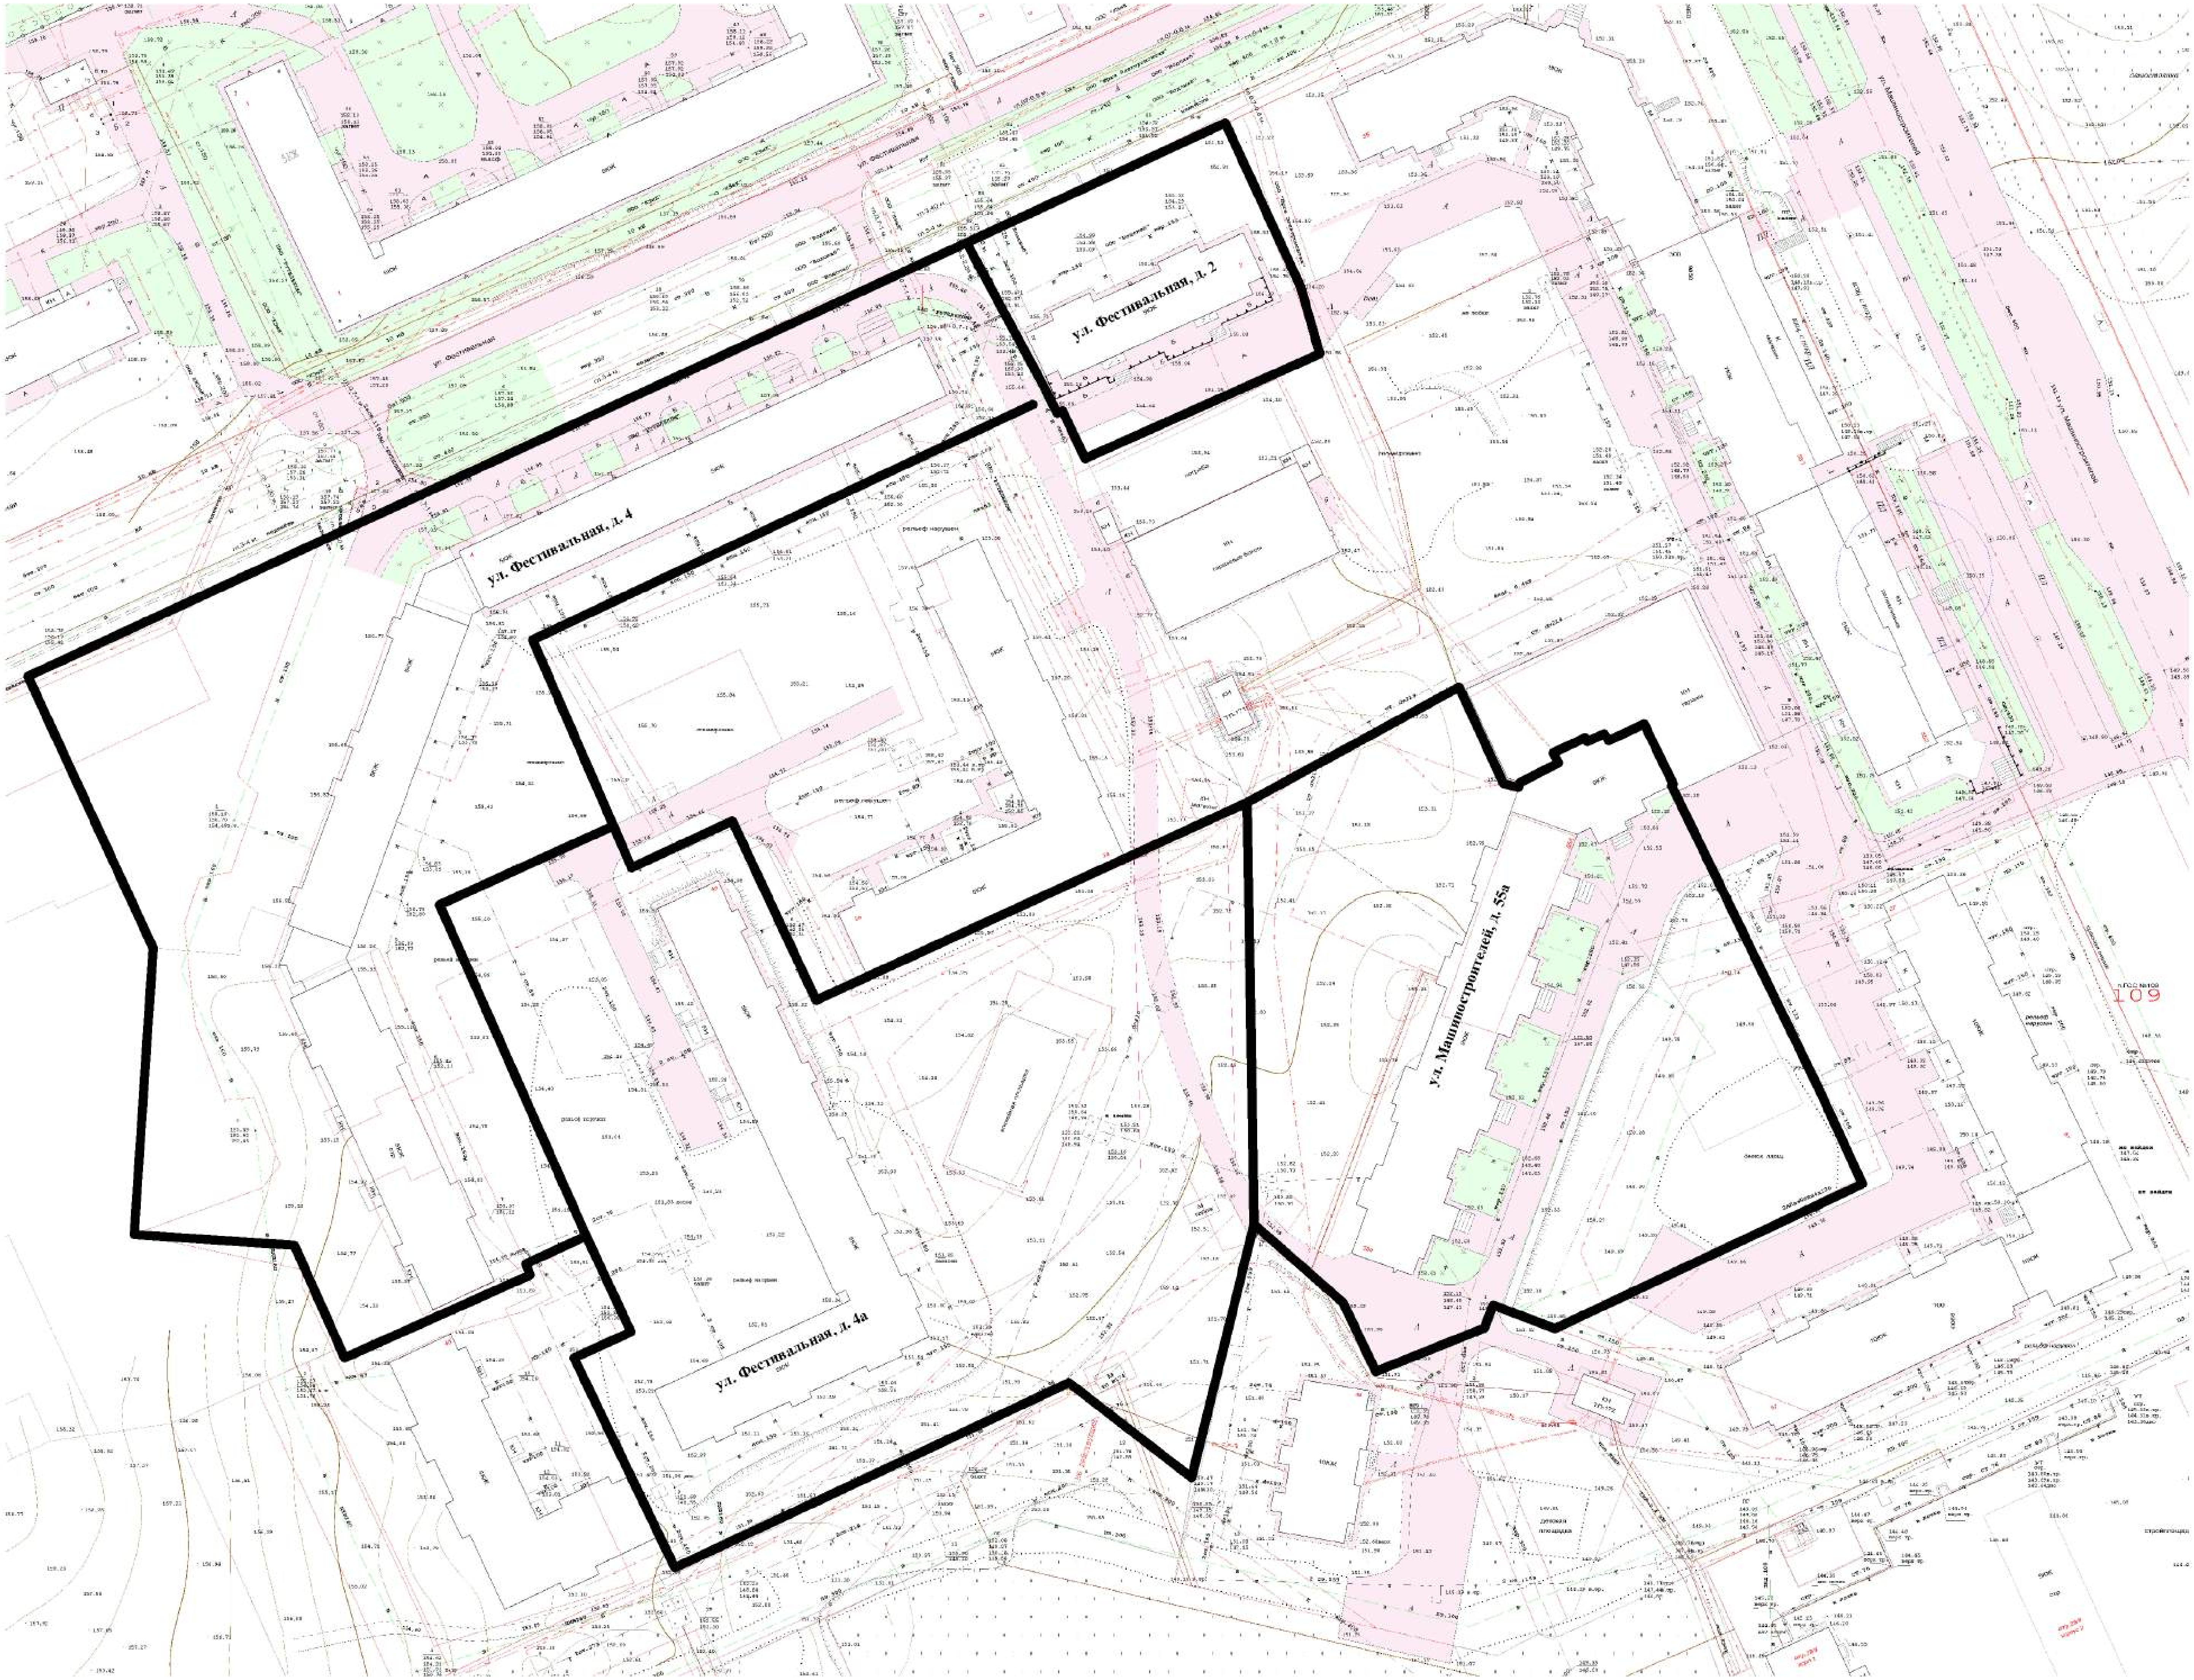
ул. Фестивальная, д. 2
ул. Фестивальная, д. 4
ул. Фестивальная, д. 4а
ул. Машиностроителей, д. 55а
ул. Фестивальная
ул. Машиностроителей
109

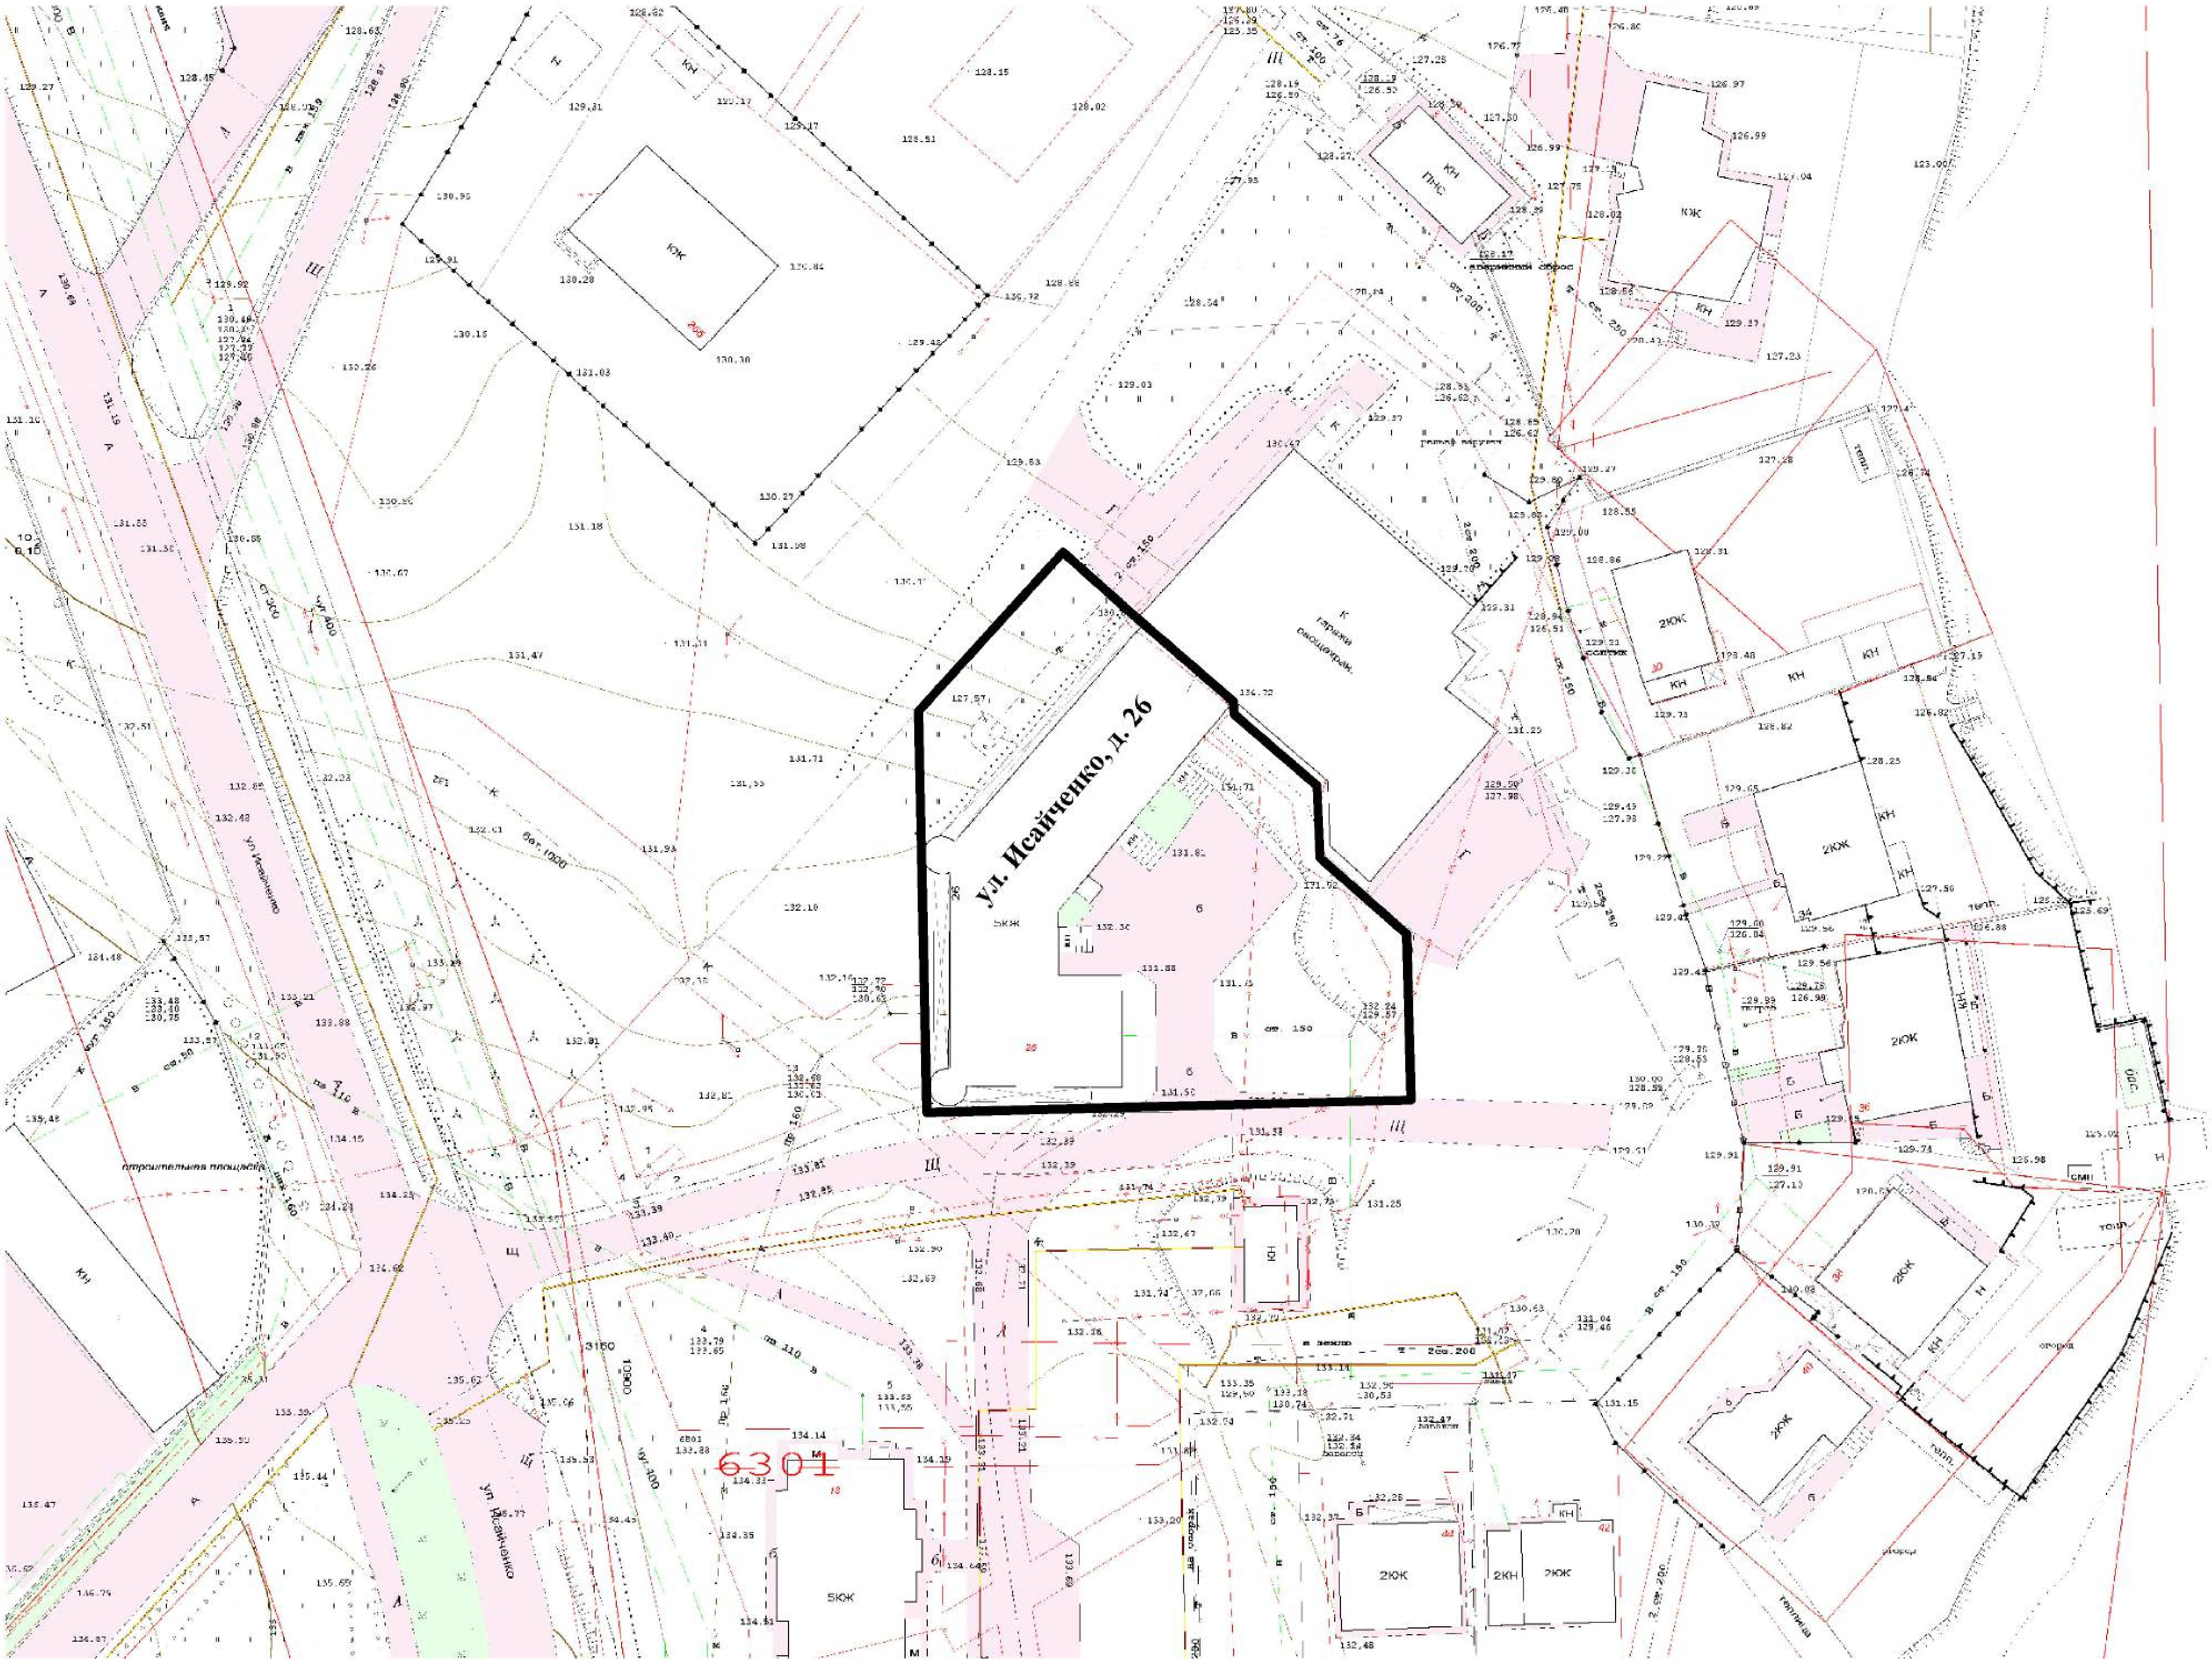
ул. Исайченко, д. 26
ул Исайченко
ул. Исайченко
6301
5КЖ
КЖ
КН
ПНС
2КЖ
2КН
К гаражи
огород
теплица
строительная площадка

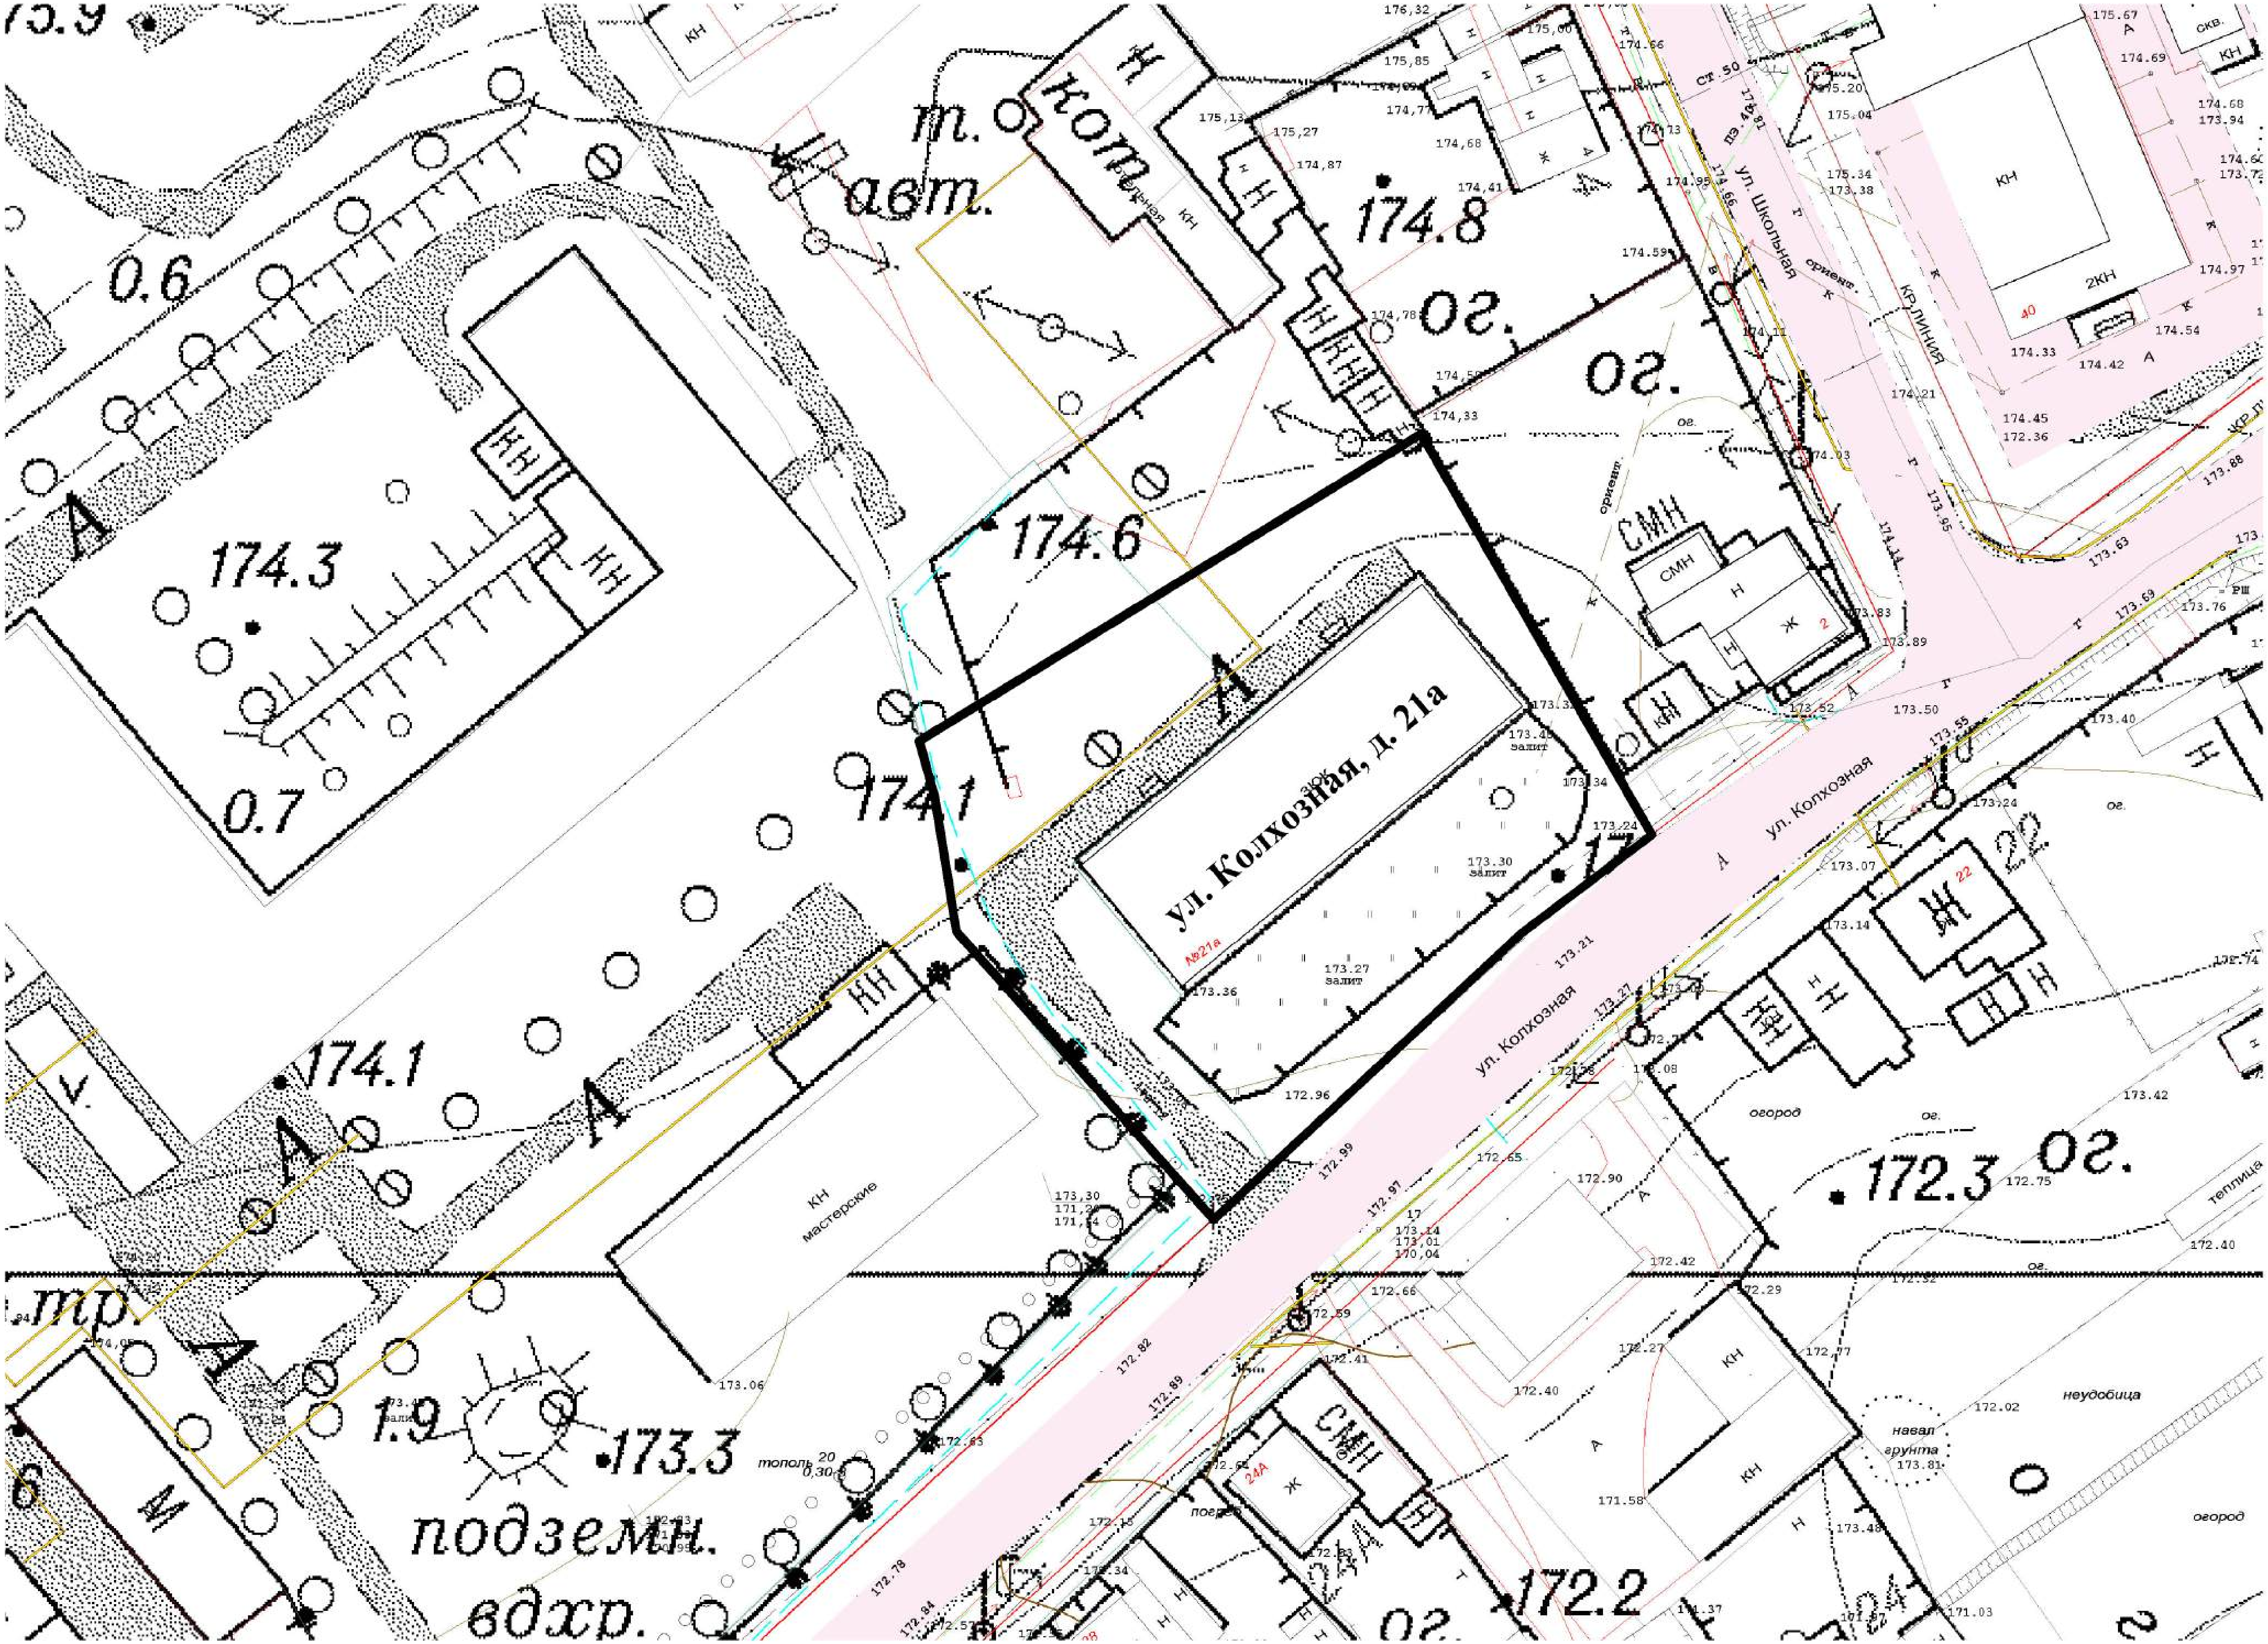
ул. Колхозная, д. 21а
№21а
ул. Колхозная
ул. Колхозная
ул. Школьная
КР.ЛИНИЯ
ориент.
кот.
т.
авт.
174.8
174.6
174.3
174.1
174.1
0.6
0.7
1.9
ог.
ог.
ог.
А
КН
КН мастерские
СМН
Ж
Н
залит
173.3
172.3
172.2
тополь 20 0,30
подземн.
вдхр.
огород
огород
неудобица
навал грунта
теплица
22
24А

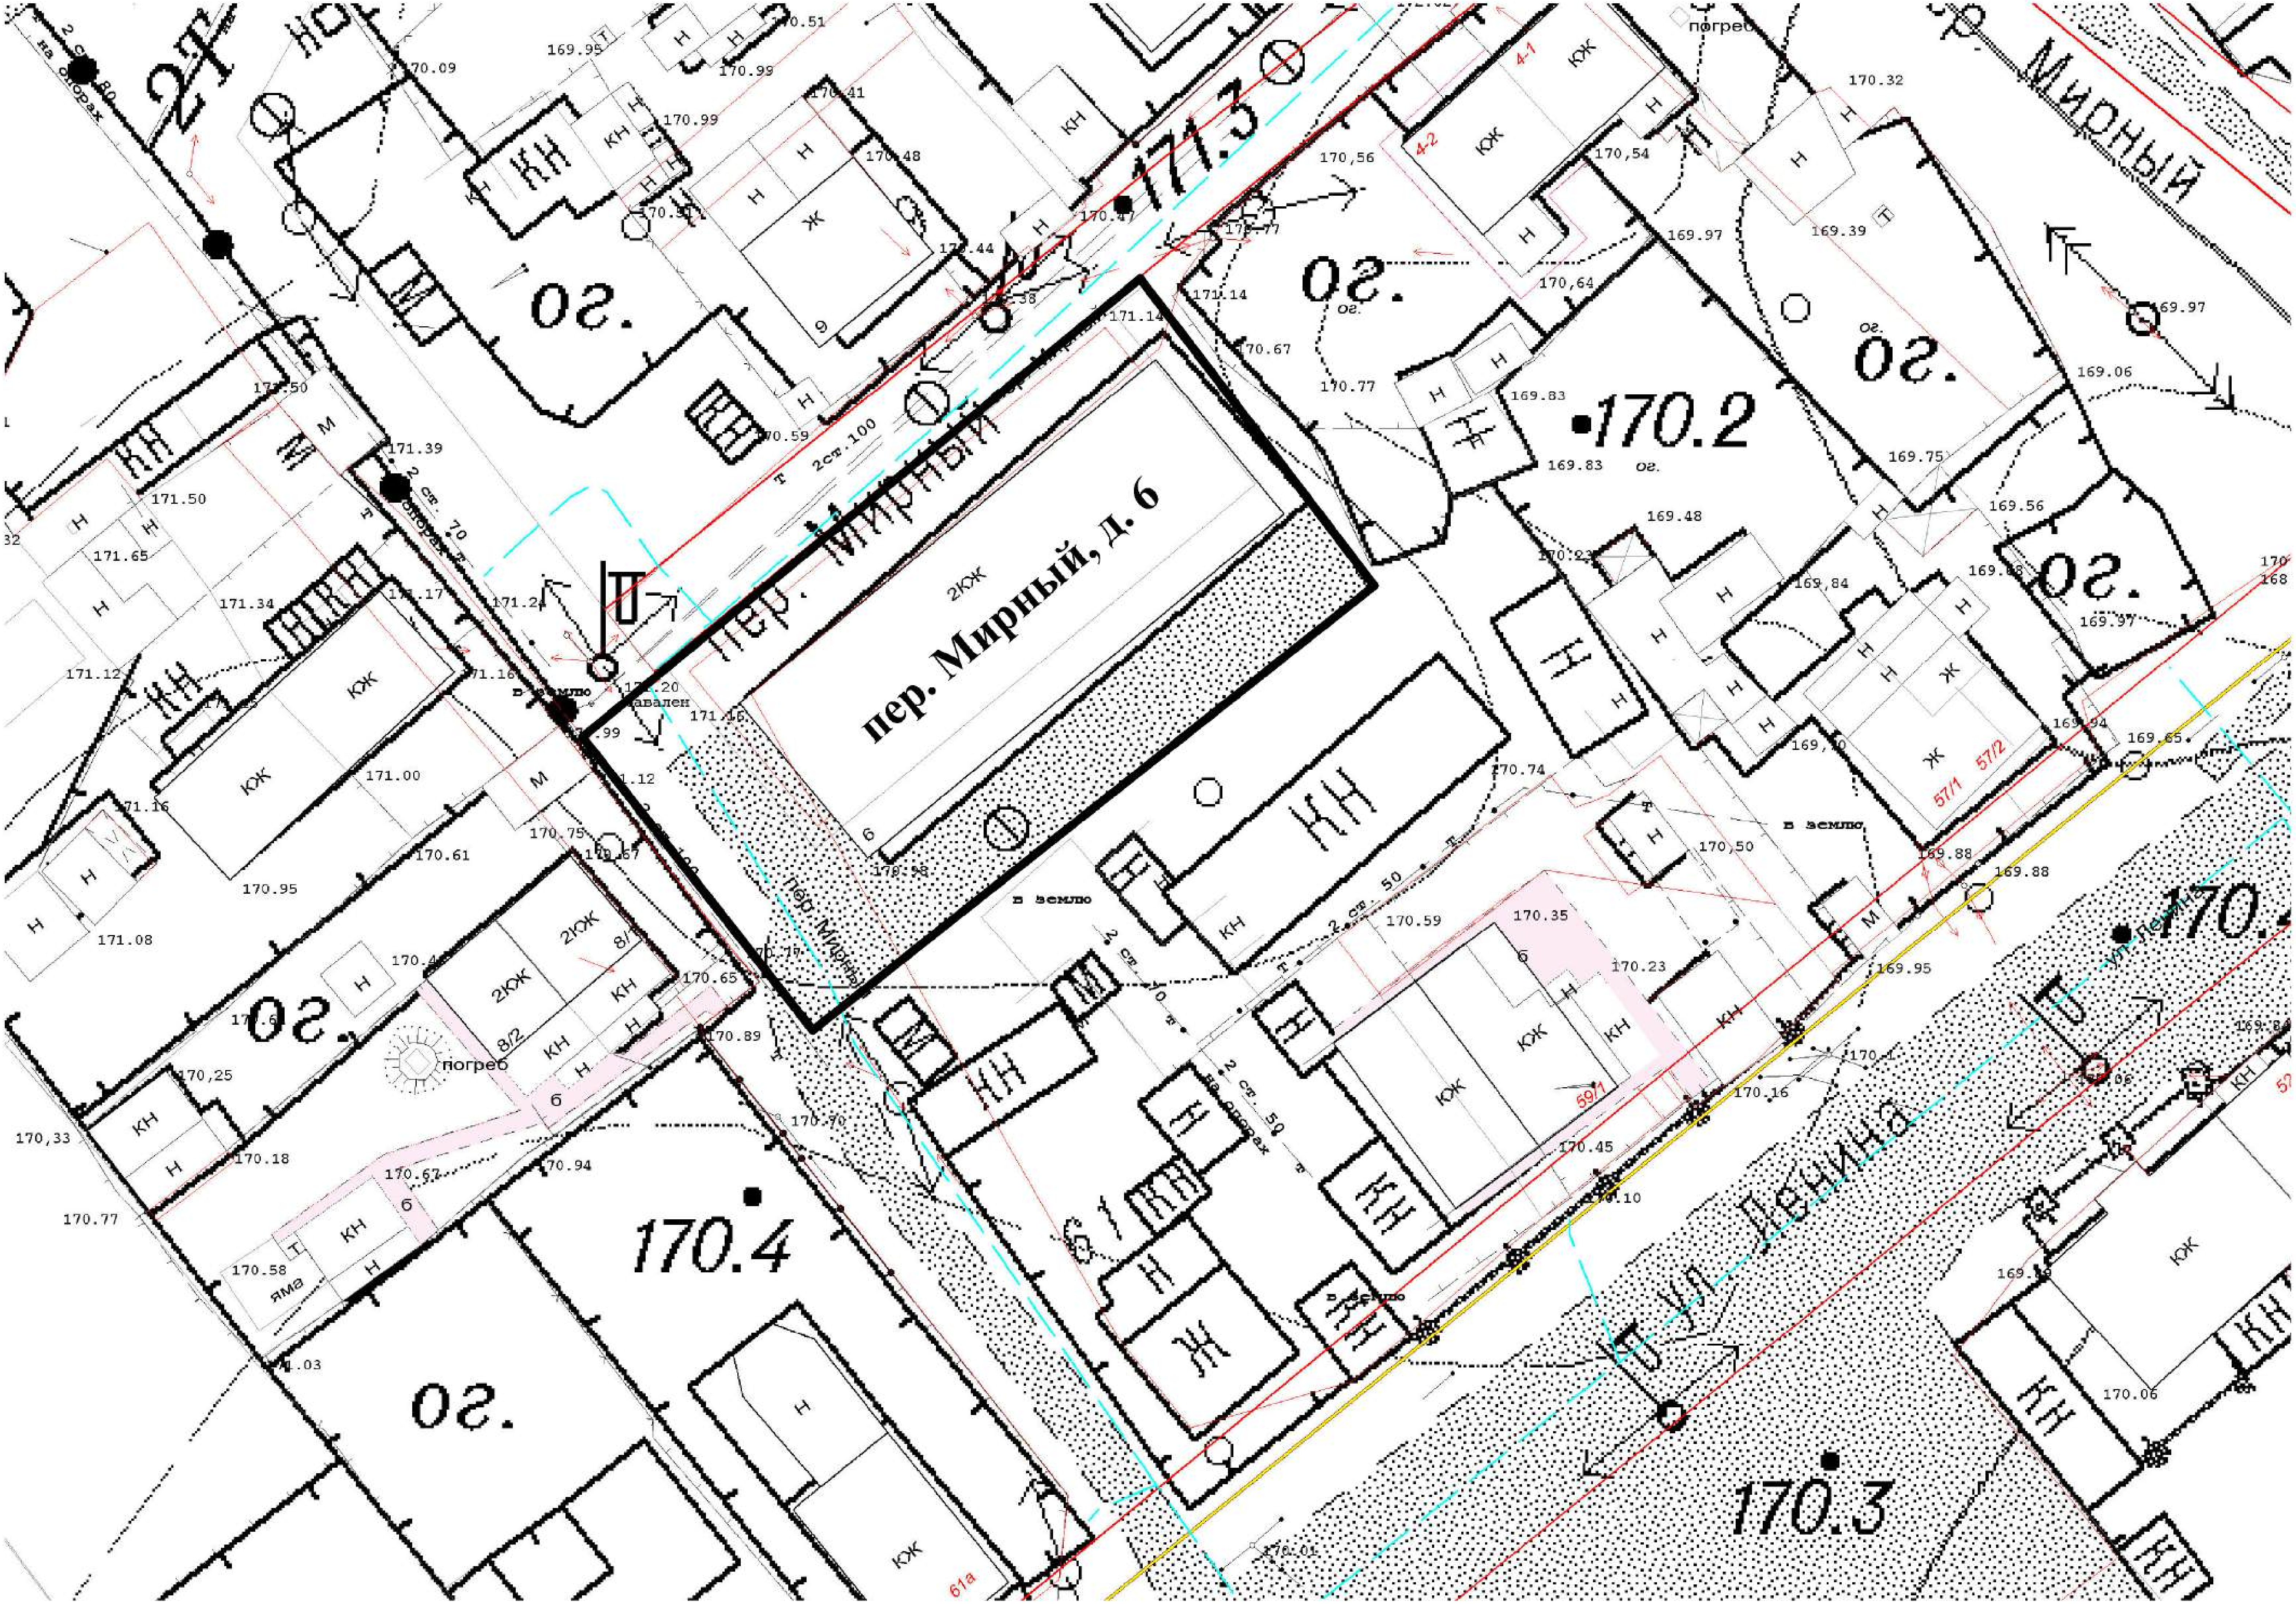
пер. Мирный, д. 6
пер. Мирный
пер. Мирный
Мирный
ул. Ленина
171.3
170.2
170.4
170.3
ог.
2КЖ
КЖ
КН
Н
М
Ж
Т
погреб
яма
в землю
завален
2 ст. 100
2 ст. 70
на опорах
2 ст. 50
2 ст. 80
4-1
4-2
57/1
57/2
59/1
61а
8/2
171.14
171.24
171.20
171.16
171.12
170.74
170.59
170.35
170.23
169.97
169.83
169.48
170.06
170.01

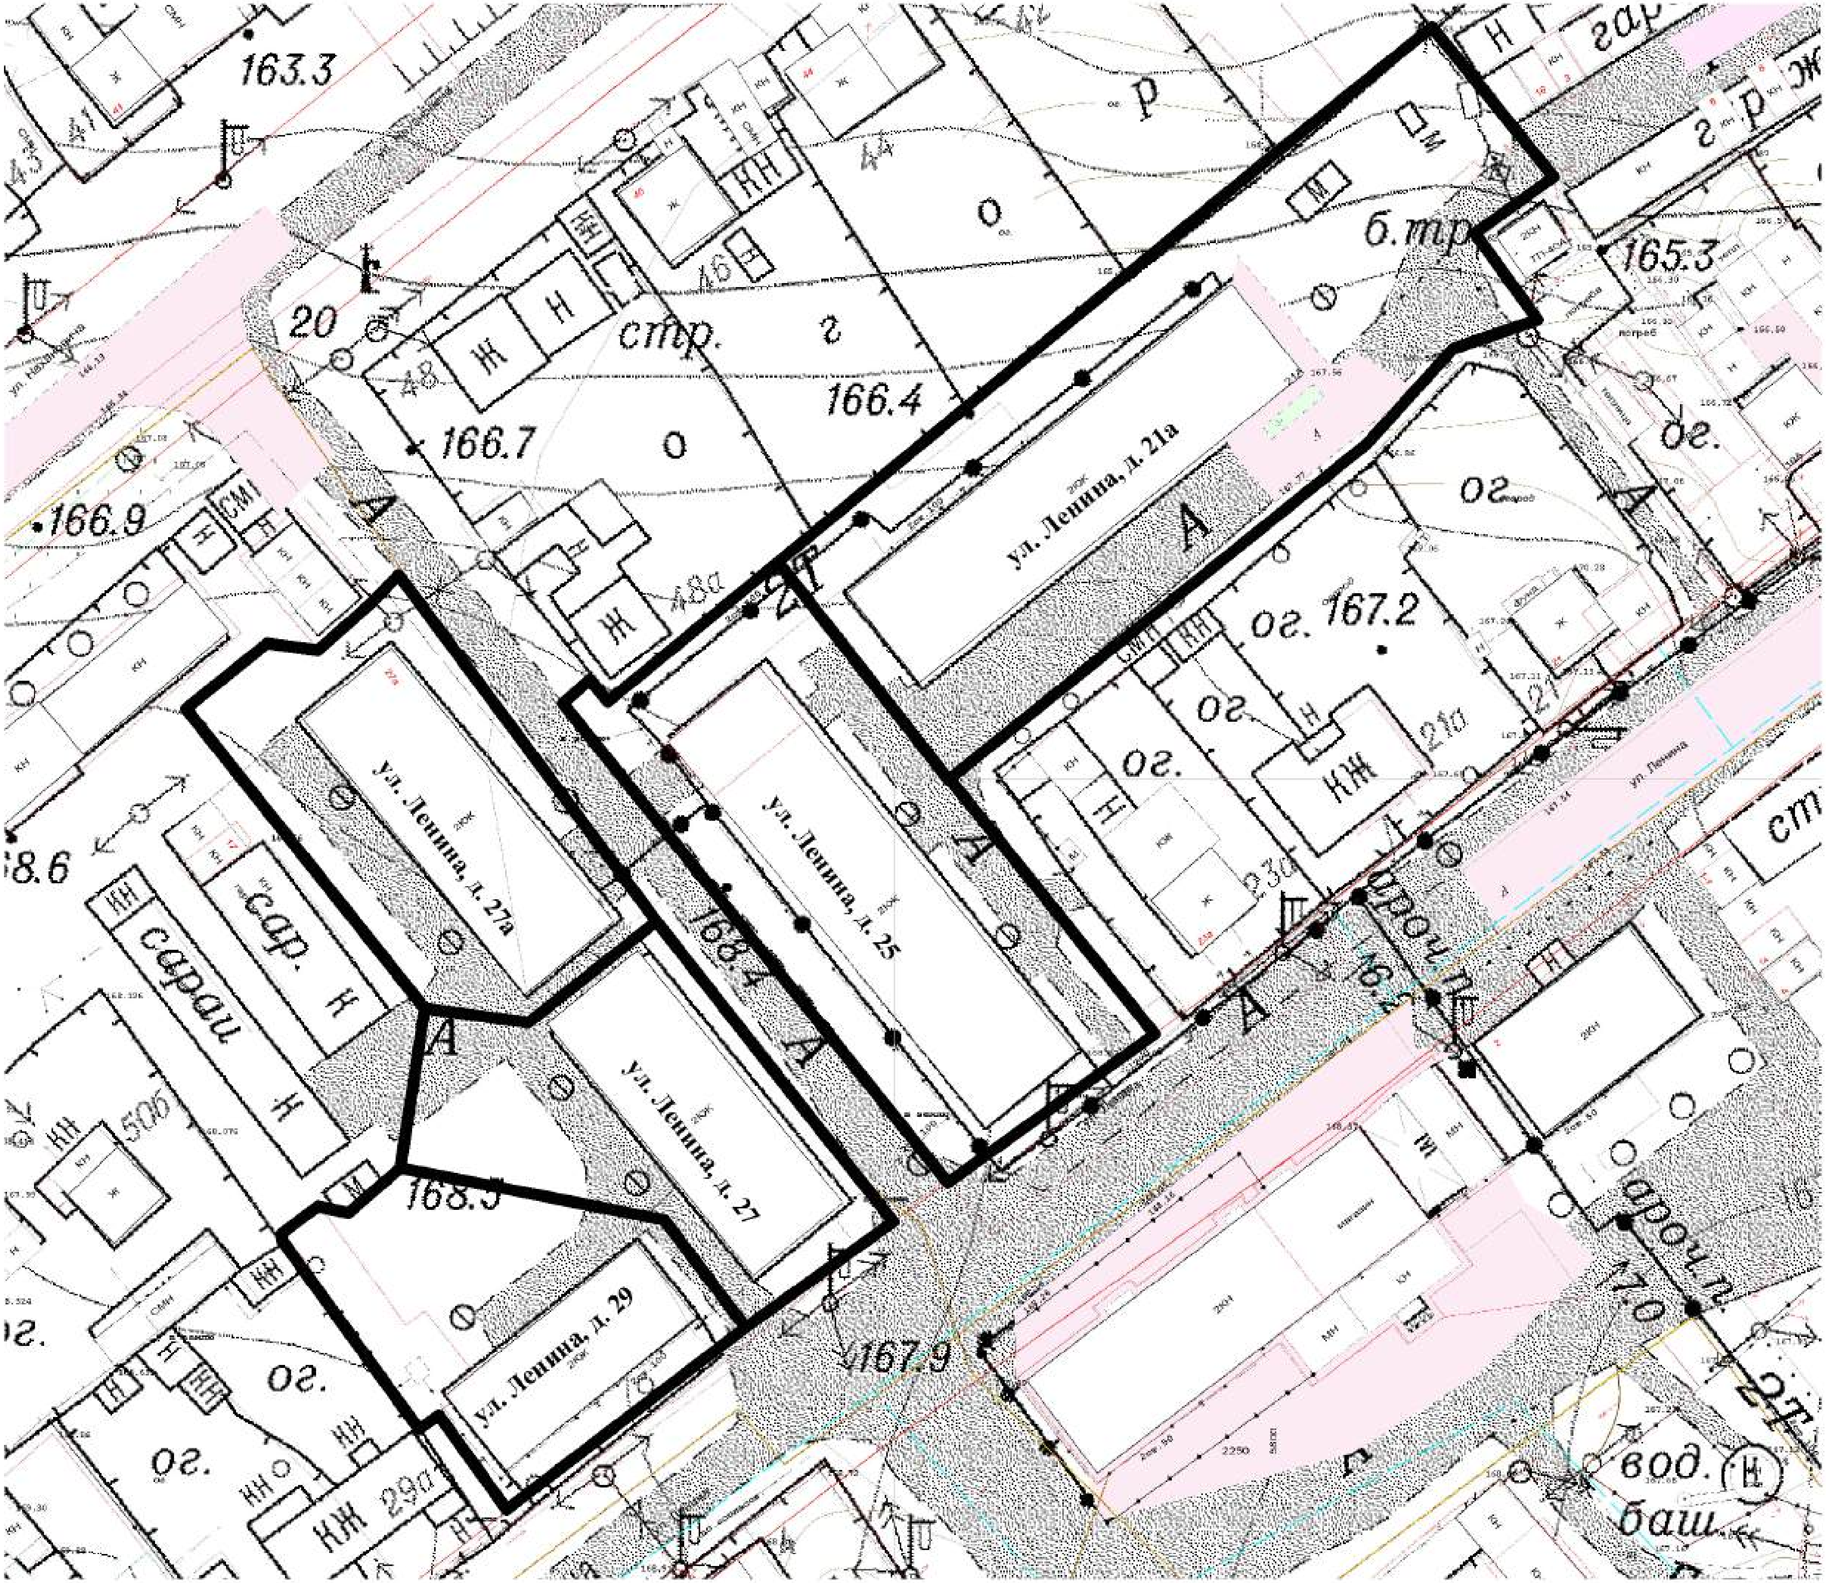
ул. Ленина, д. 21а
ул. Ленина, д. 27а
ул. Ленина, д. 25
ул. Ленина, д. 27
ул. Ленина, д. 29
ул. Ленина
163.3
165.3
166.4
166.7
166.9
167.2
168.4
168.5
167.9
17.0
стр.
б.тр
гар
р
г
о
ог.
сараи
сар.
арочн.п.
вод. баш.
А
Ж
Н
КН
КЖ
20
41
43
44
46
48
48а
50б
21а
23а
29а
27

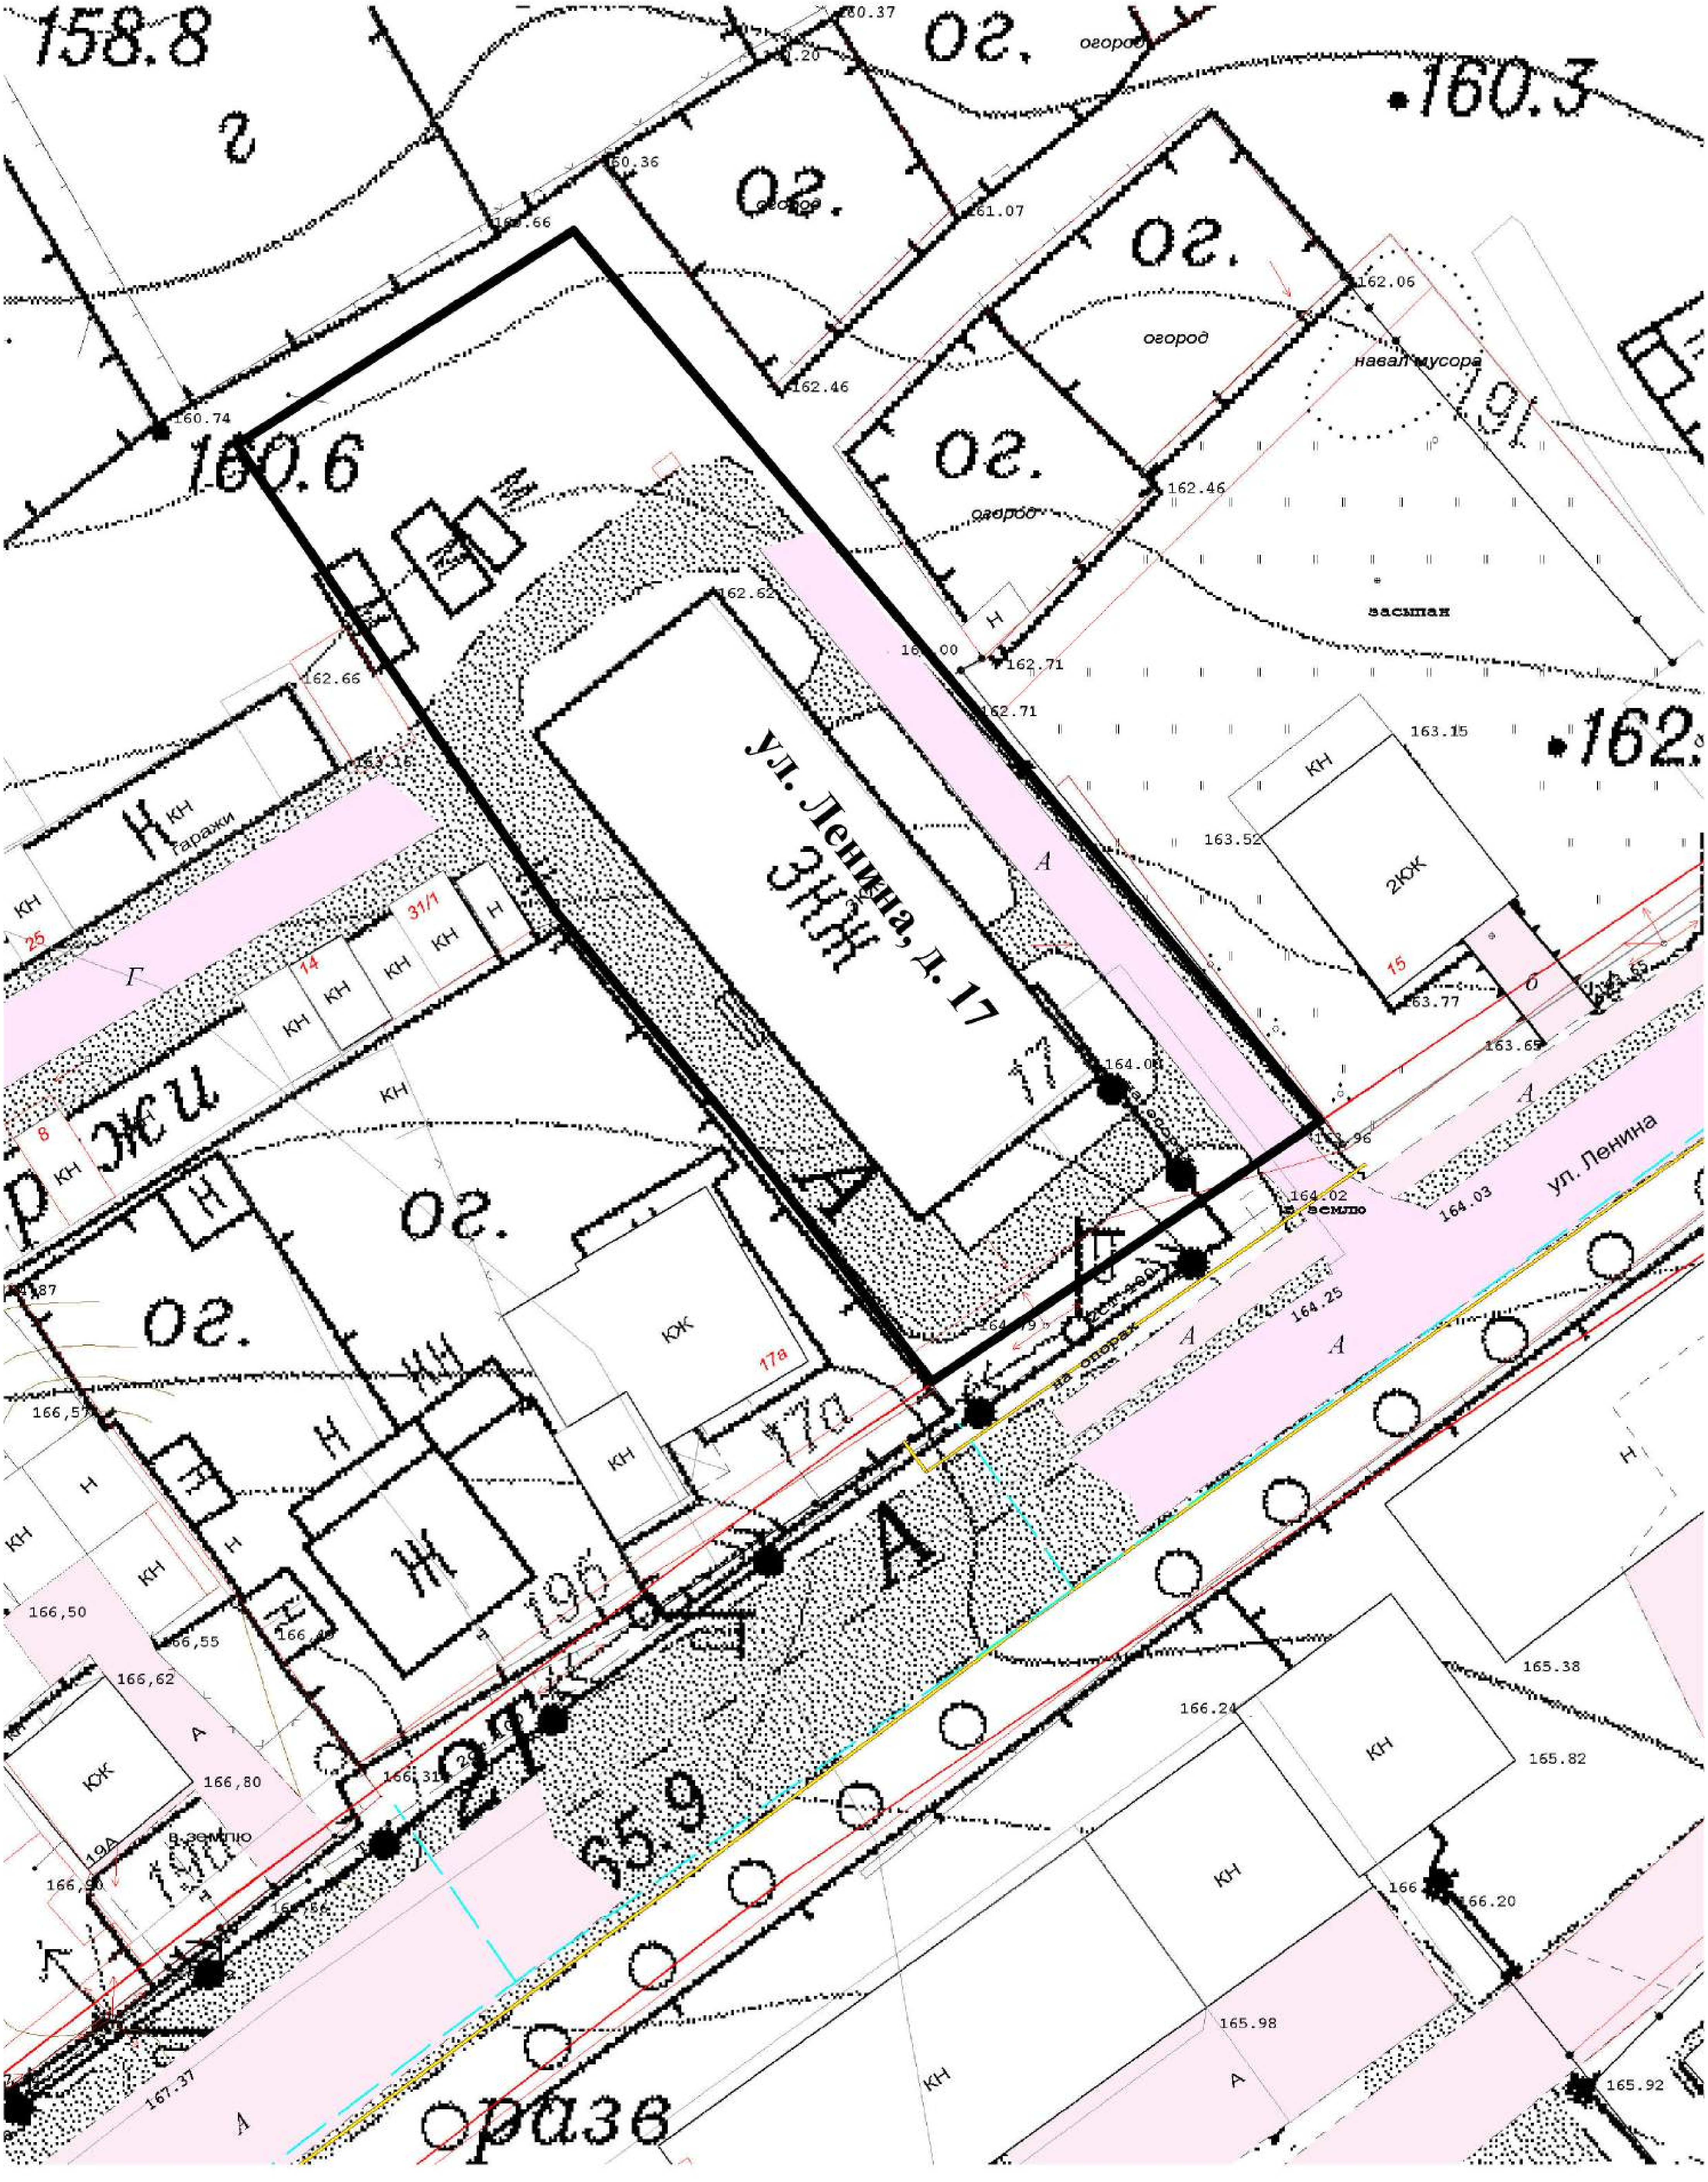
ул. Ленина, д. 17
3КЖ
17
17а
ул. Ленина
158.8
160.3
160.6
162.
165.9
ог.
огород
навал мусора
засыпан
гаражи
КН
КЖ
2КЖ
Ж
Н
А
Б
Г
25
31/1
14
15
8
19А
19б
27
в землю
на опорах
разв
160.74
160.66
160.36
160.37
161.07
162.06
162.46
162.62
162.66
162.71
163.00
163.15
163.16
163.52
163.65
163.77
163.96
164.02
164.03
164.08
164.25
164.79
165.38
165.82
165.92
165.98
166.20
166.24
166,50
166,55
166,57
166,62
166,80
166,90
166.31
167.37