

СХЕМА

расположения земельного участка или земельных участков на кадастровом плане территории

Уточнение местоположения границы и площади земельного участка с кадастровым номером 42:36:0201003:1087, расположенного по адресу: Кемеровская область, г. Юрга, ул. Октябрьская, д. 57.

Адрес земельного участка: Кемеровская область, г. Юрга, ул. Октябрьская, д. 57.


Кадастровый номер уточняемого земельного участка: 42:36:0201003:1087.

Категория земель: земли населенных пунктов.

Территориальная зона: 42:00-7.307 (ЖЗ 3).

УТВЕРЖДЕНА

Система координат МСК-42.

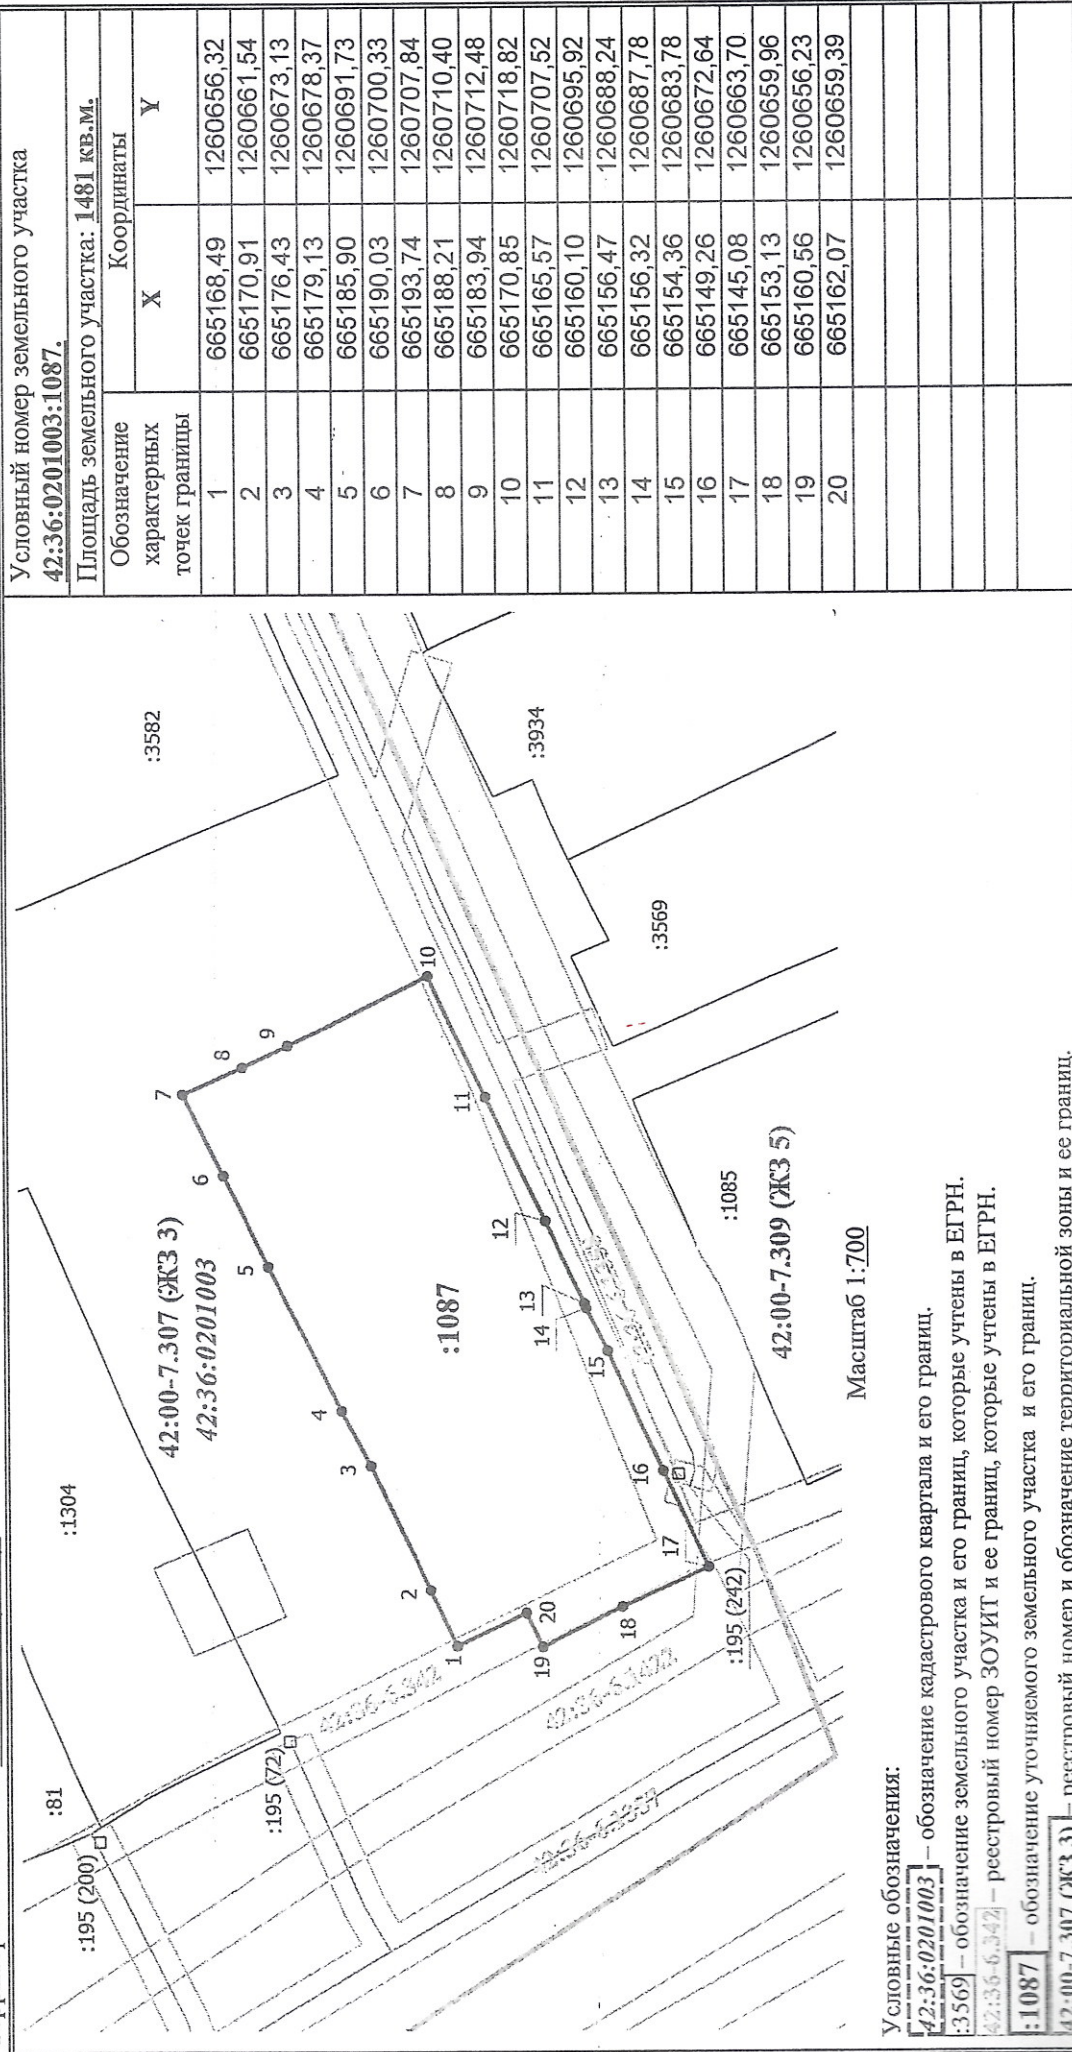

Условные обозначения:

- 42:36:0201003 – обозначение кадастрового квартала и его границ.
- 3569 – обозначение земельного участка и его границ, которые учтены в ЕГРН.
- 42:36:0201003:1087 – реестровый номер ЗОУИТ и ее границ, которые учтены в ЕГРН.
- 1087 – обозначение уточняемого земельного участка и его границ.
- 42:00-7.307 (ЖЗ 3) – реестровый номер и обозначение территориальной зоны и ее границ.

Примечание: Земельный участок частично расположен в границах ЗОУИТ с реестровыми номерами: 42:36-6.342, 42:36-6.1357, 42:36-6.1422. ГБУ "Центр ГКО и ТИ Кузбасса", Филиал №7 БТИ ЮГО и ЮМО. Исполнитель: Плигузова В.С., 4-06-60, 17.09.2025г.